


# Polní cesty v k. ú. Velké Němčice


## SO 05: Cyklostezka HC16 a HC17

### Situace širších vztahů

#### M 1:20000

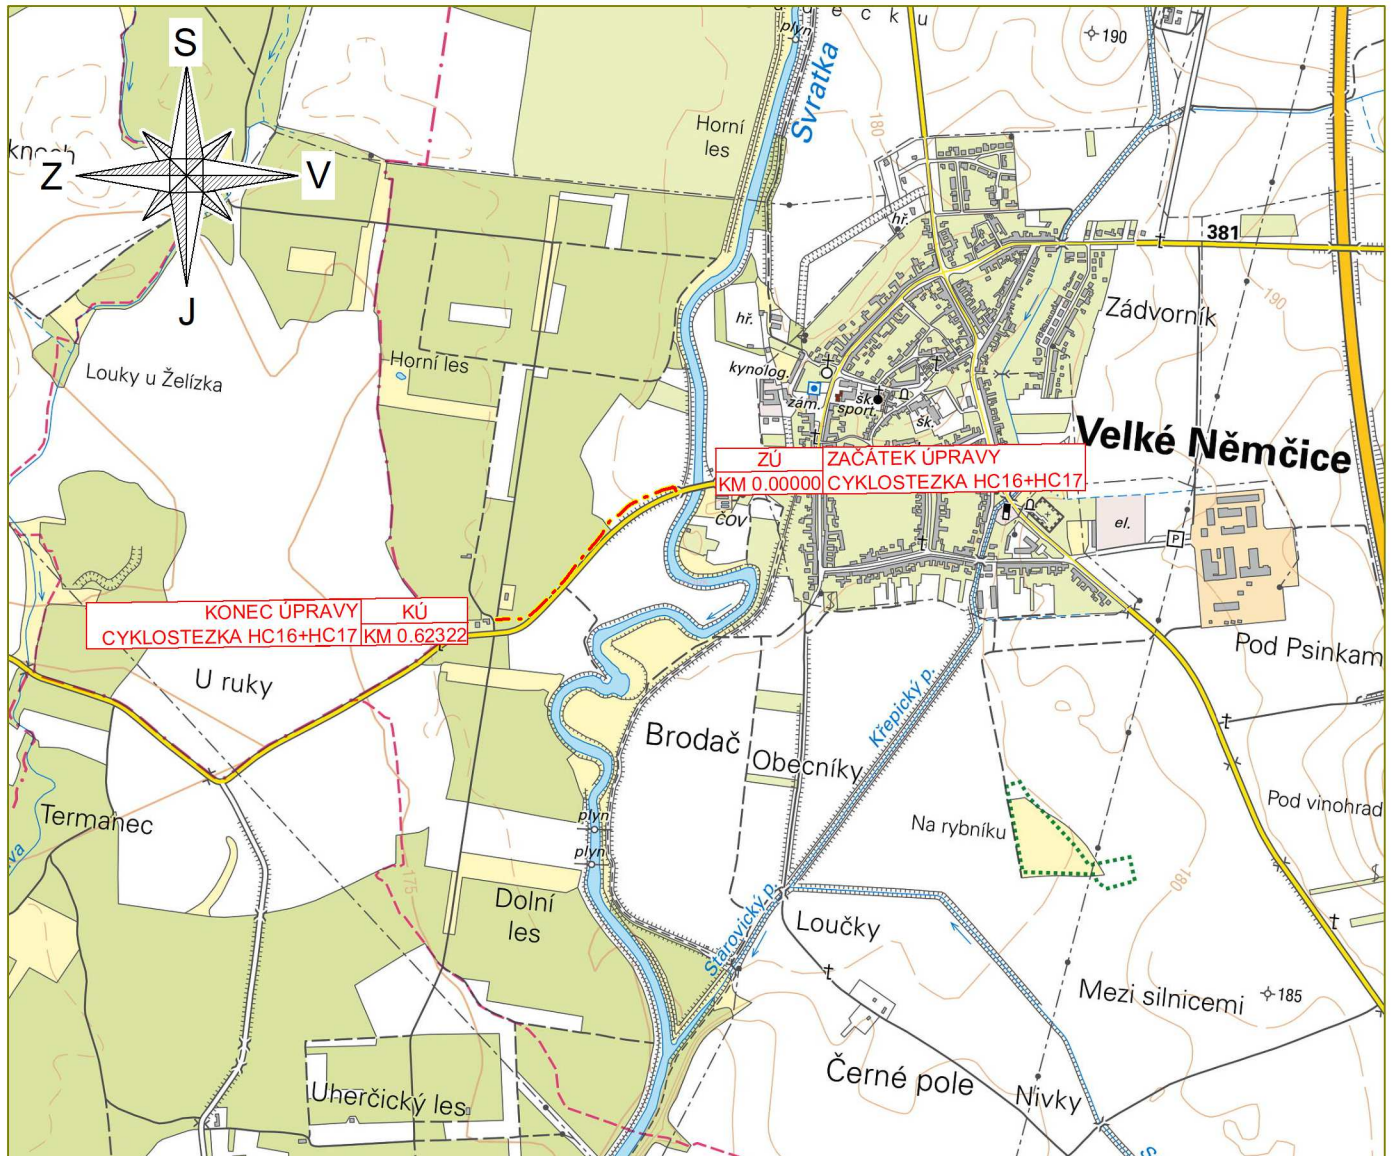

#### LEGENDA

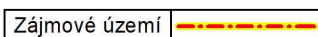

Vyhotovil	Mgr. et Mgr. Tereza Válková <i>Válková</i>	Kontroloval	Ing. Petr Chytka <i>Chytka</i>
Obec	Velké Němčice	Kat. území	779229 - Velké Němčice

Objednatel: Městys Velké Němčice



**GEOCART**

Purkyňova 653/143  
612 00 Bno  
tel. 543 216 677

Akce:  
**Polní cesty v k. ú. Velké Němčice**  
**SO 05: Cyklostezka HC16 a HC17**

Číslo zakázky 22.0002

Stupeň PD Studie

Souř. / výšk. s. S-JTSK / Bpv

Formát 1xA4

Měřítko 1:20000

Název přílohy  
**Situace širších vztahů**

Výkres číslo:

**C.1.e.**

Datum:

**04/2022**