




LEGENDA	
	KATASTRÁLNÍ HRANICE
	OBJEKTY MIMO ŘEŠENÉ ÚZEMÍ
	OBJEKTY STÁVAJÍCÍ
	OBJEKTY NAVRŽENÉ
SEVER:	
STAVBA: KD VELKÉ NĚMČICE K.Ú. VELKÉ NĚMČICE P.Č. 416/3, 416/4, 4431	
ZADAVATEL: MĚSTYS VELKÉ NĚMČICE MĚSTEČKO 85 69163 VELKÉ NĚMČICE	
ZPRACOVATEL: JURA ET CONSORTES ARCHITEKTONICKÁ KANCELÁŘ ING. ARCH. PAVEL JURA ING. ARCH. JAKUB SLOVACEK	
STUPEŇ PD:	NÁVRH STAVBY
DATUM:	LISTOPAD 2025
MĚŘÍTKO:	1:2000
VÝKRES, DOKUMENT: NÁVRH SITUACE ŠIRŠÍCH VZTAHŮ	
0 M20 M40 M	




LEGENDA			
	KATASTRÁLNÍ HRANICE		
	OBJEKTY MIMO ŘEŠENÉ ÚZEMÍ		
	OBJEKTY STÁVAJÍCÍ		
	OBJEKTY NAVRŽENÉ		
	DŘEVĚNÉ KONSTRUKCE		
	PLOCHY ZPEVNĚNÉ DLÁŽDĚNÉ		
	PLOCHY ZPEVNĚNÉ BETONOVÉ		
	TERASY DŘEVĚNÉ		
	PLOCHY MLATOVÉ		
	PLOCHY ZELENĚ / ZÁHONŮ		
	VEGETAČNÍ STŘECHA		
	VZROSTLÁ ZELENĚ PŮVODNÍ		
	VZROSTLÁ ZELENĚ NAVRŽENÁ		
	VSTUPY DO OBJEKTŮ		
SEVER:			
STAVBA: KD VELKÉ NĚMČICE K.Ú. VELKÉ NĚMČICE P.Č. 416/3, 416/4, 4431			
ZADAVATEL: MĚSTYS VELKÉ NĚMČICE MĚSTEČKO 85 69163 VELKÉ NĚMČICE			
ZPRACOVATEL: JURA ET CONSORTES ARCHITEKTONICKÁ KANCELÁŘ ING. ARCH. PAVEL JURA ING. ARCH. JAKUB SLOVACEK			
STUPEŇ PD: NÁVRH STAVBY			
DATUM: LISTOPAD 2025			
MĚŘÍTKO: 1:500			
VÝKRES, DOKUMENT: NÁVRH SITUACE CELKOVÁ			
0 M 5 M 10 M			

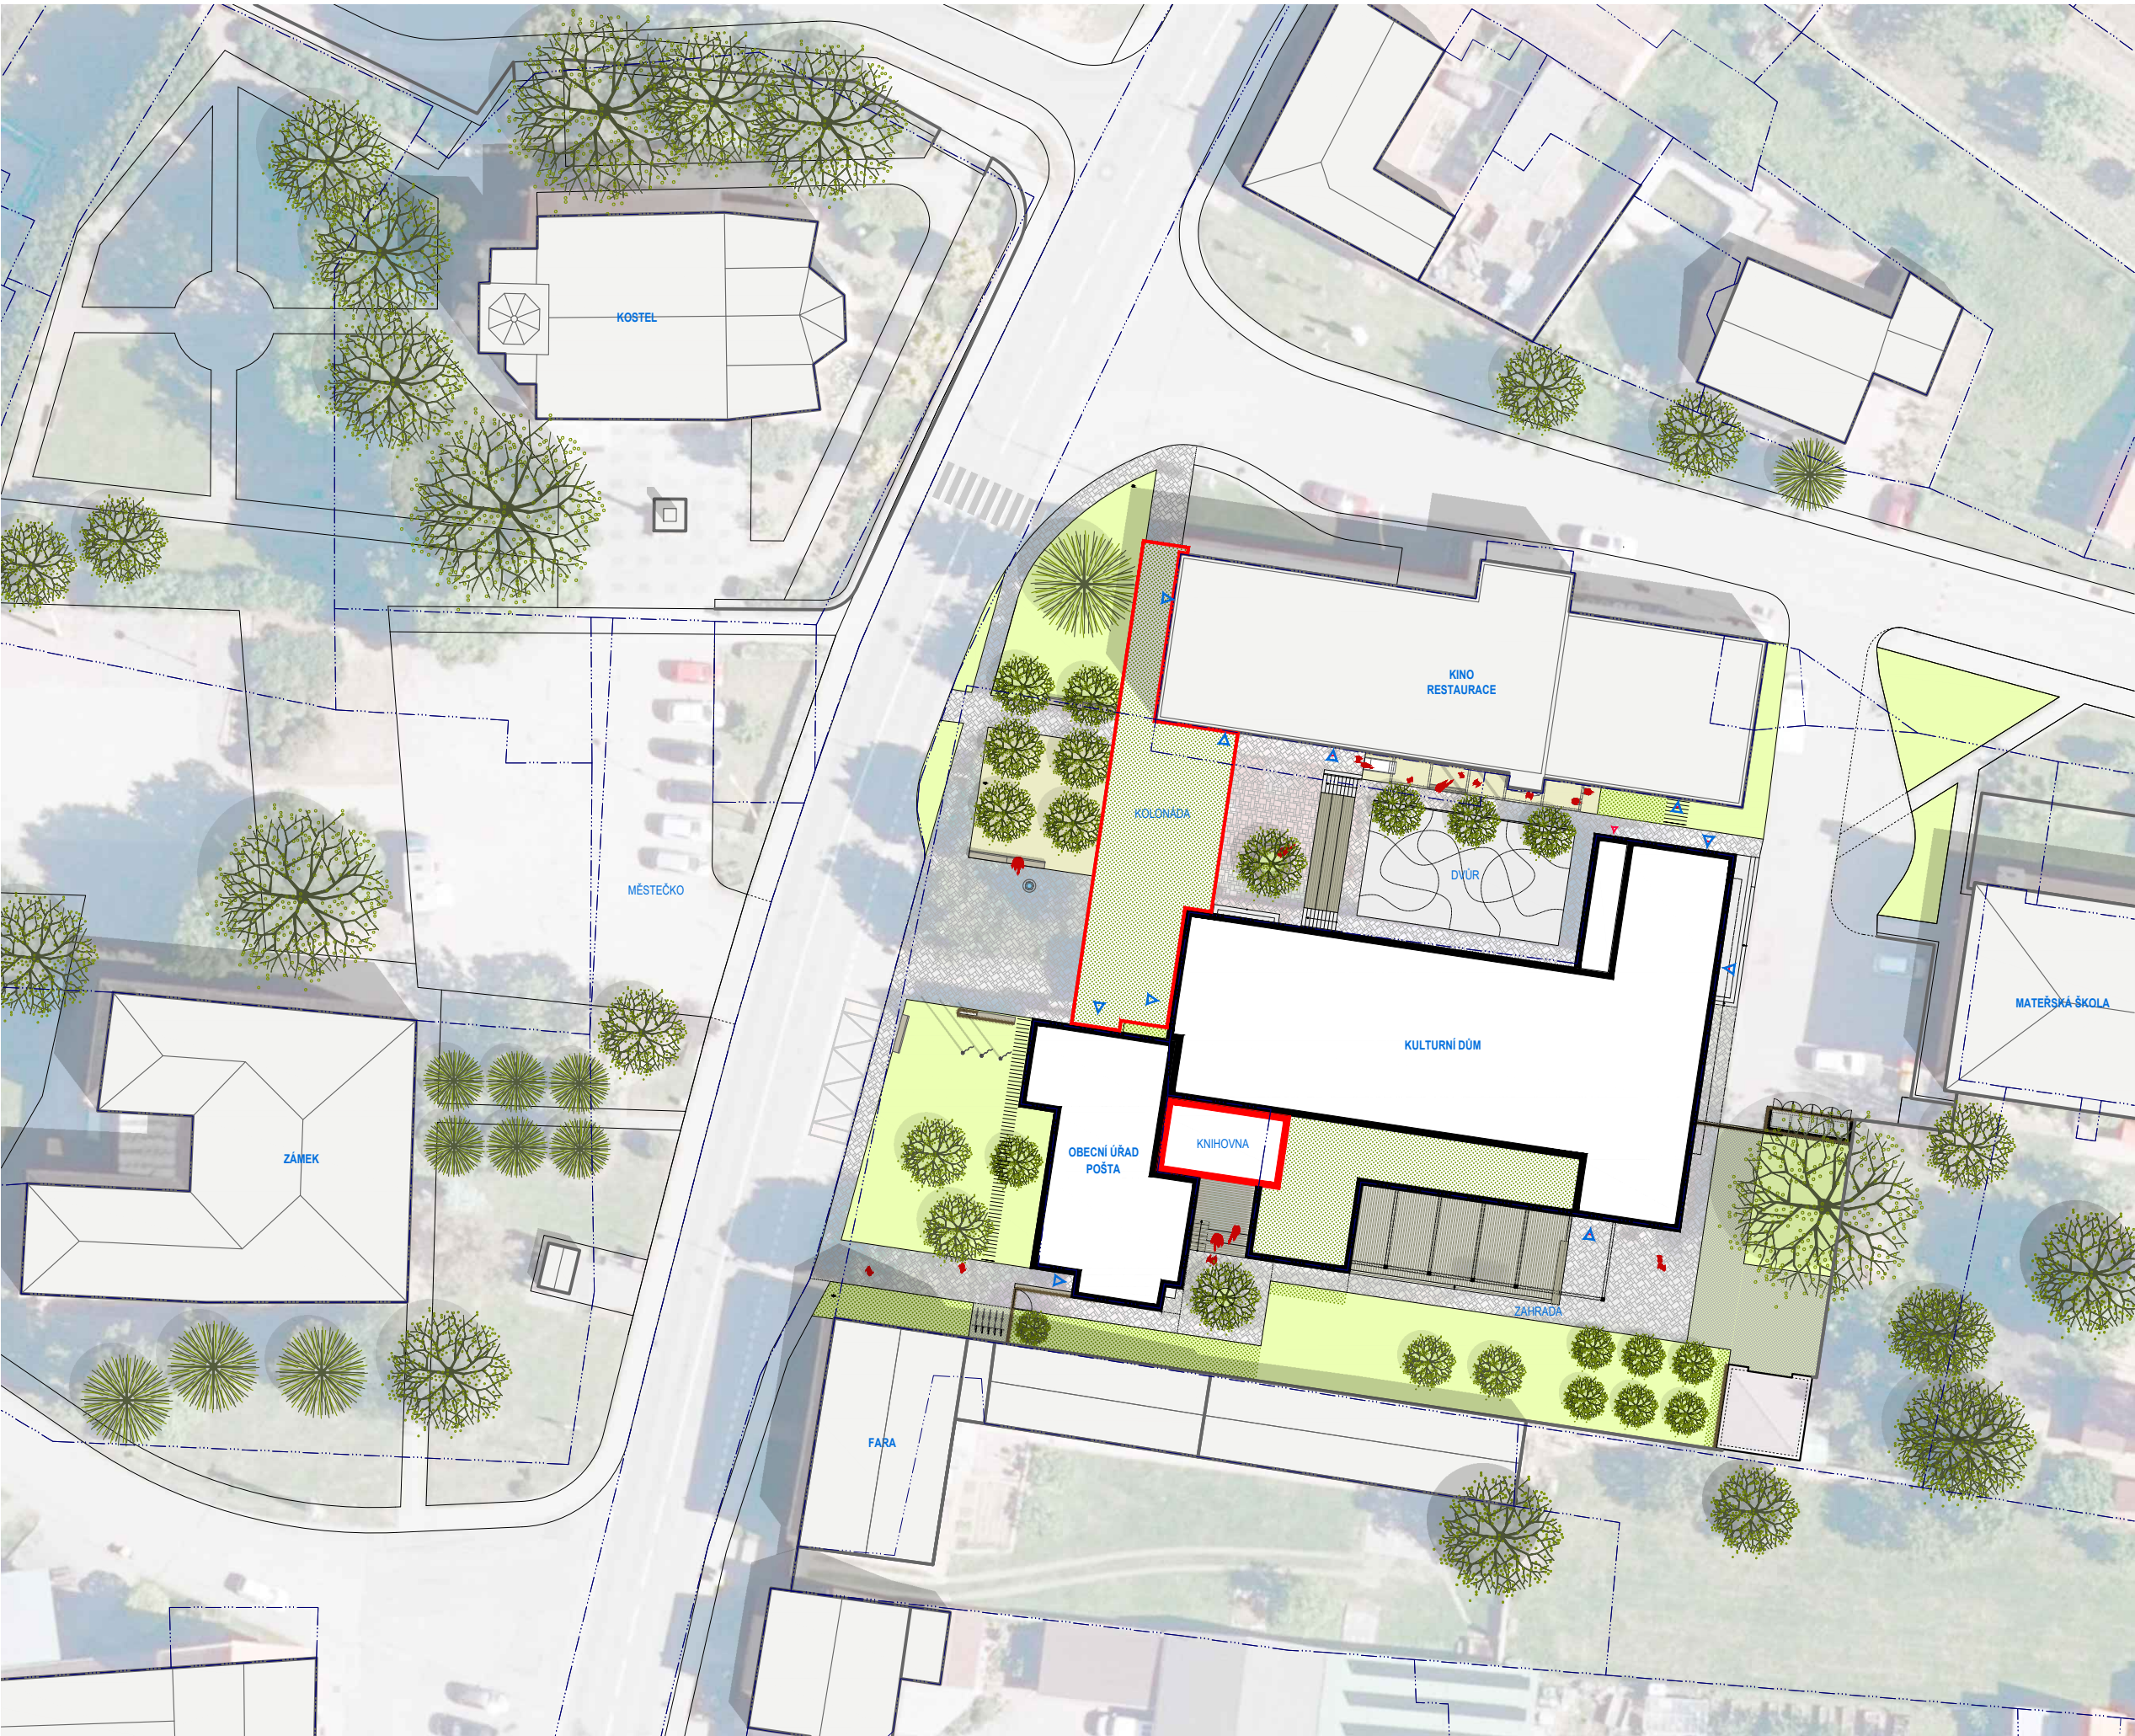



SEVER:	
STAVBA: KD VELKÉ NĚMČICE K.Ú. VELKÉ NĚMČICE P.Č. 416/3, 416/4, 4431	
ZADAVATEL: MĚSTYS VELKÉ NĚMČICE MĚSTEČKO 85 69163 VELKÉ NĚMČICE	
ZPRACOVATEL: JURA ET CONSORTES ARCHITEKTONICKÁ KANCELÁŘ ING. ARCH. PAVEL JURA ING. ARCH. JAKUB SLOVACEK	
STUPEŇ PD:	NÁVRH STAVBY
DATUM:	LISTOPAD 2025
MĚŘITKO:	1:500
VÝKRES, DOKUMENT: NÁVRH SITUACE KOORDINAČNÍ	
0 M 5 M 10 M	



LEGENDA	
	KONSTRUKCE STÁVAJÍCÍ
	KONSTRUKCE NAVRŽENÉ
	TER. IZOLACE / VÝPLŇ. KONSTR.
	DŘEVĚNÉ KONSTRUKCE
	ZEMINA
	PLOCHY ZPEVNĚNÉ DLAŽBENÉ
	PLOCHY ZPEVNĚNÉ BETONOVÉ
	TERASY DŘEVĚNÉ
	PLOCHY MLATOVÉ
	PLOCHY ZELENÉ / ZAHONŮ
	VEGETAČNÍ STŘECHA
	VZROSTLÁ ZELEN PŮVODNÍ
	VZROSTLÁ ZELEN NAVRŽENÁ
	VSTUPY DO OBJEKTU
SEVER:	
STAVBA: KO VELKÉ NĚMČICE K.U. VELKÉ NĚMČICE P.Č. 41603, 41604, 4431	
ZADAVATEL: MĚSTYS VELKÉ NĚMČICE MĚSTSKO 85 69163 VELKÉ NĚMČICE	
ZPRACOVATEL: JURA ET CONSORTES ARCHITEKTONICKÁ KANCELÁŘ ING. ARCH. PAVEL JURA ING. ARCH. JAKUB SLOVACEK	
STUPEŇ PD:	NAVRH STAVBY
DATUM:	LISTOPAD 2025
MĚŘÍTKO:	1:100
VÝKRES DOKUMENT: NÁVRH PŮDORYS 1PP	
0 M 10 M 20 M	

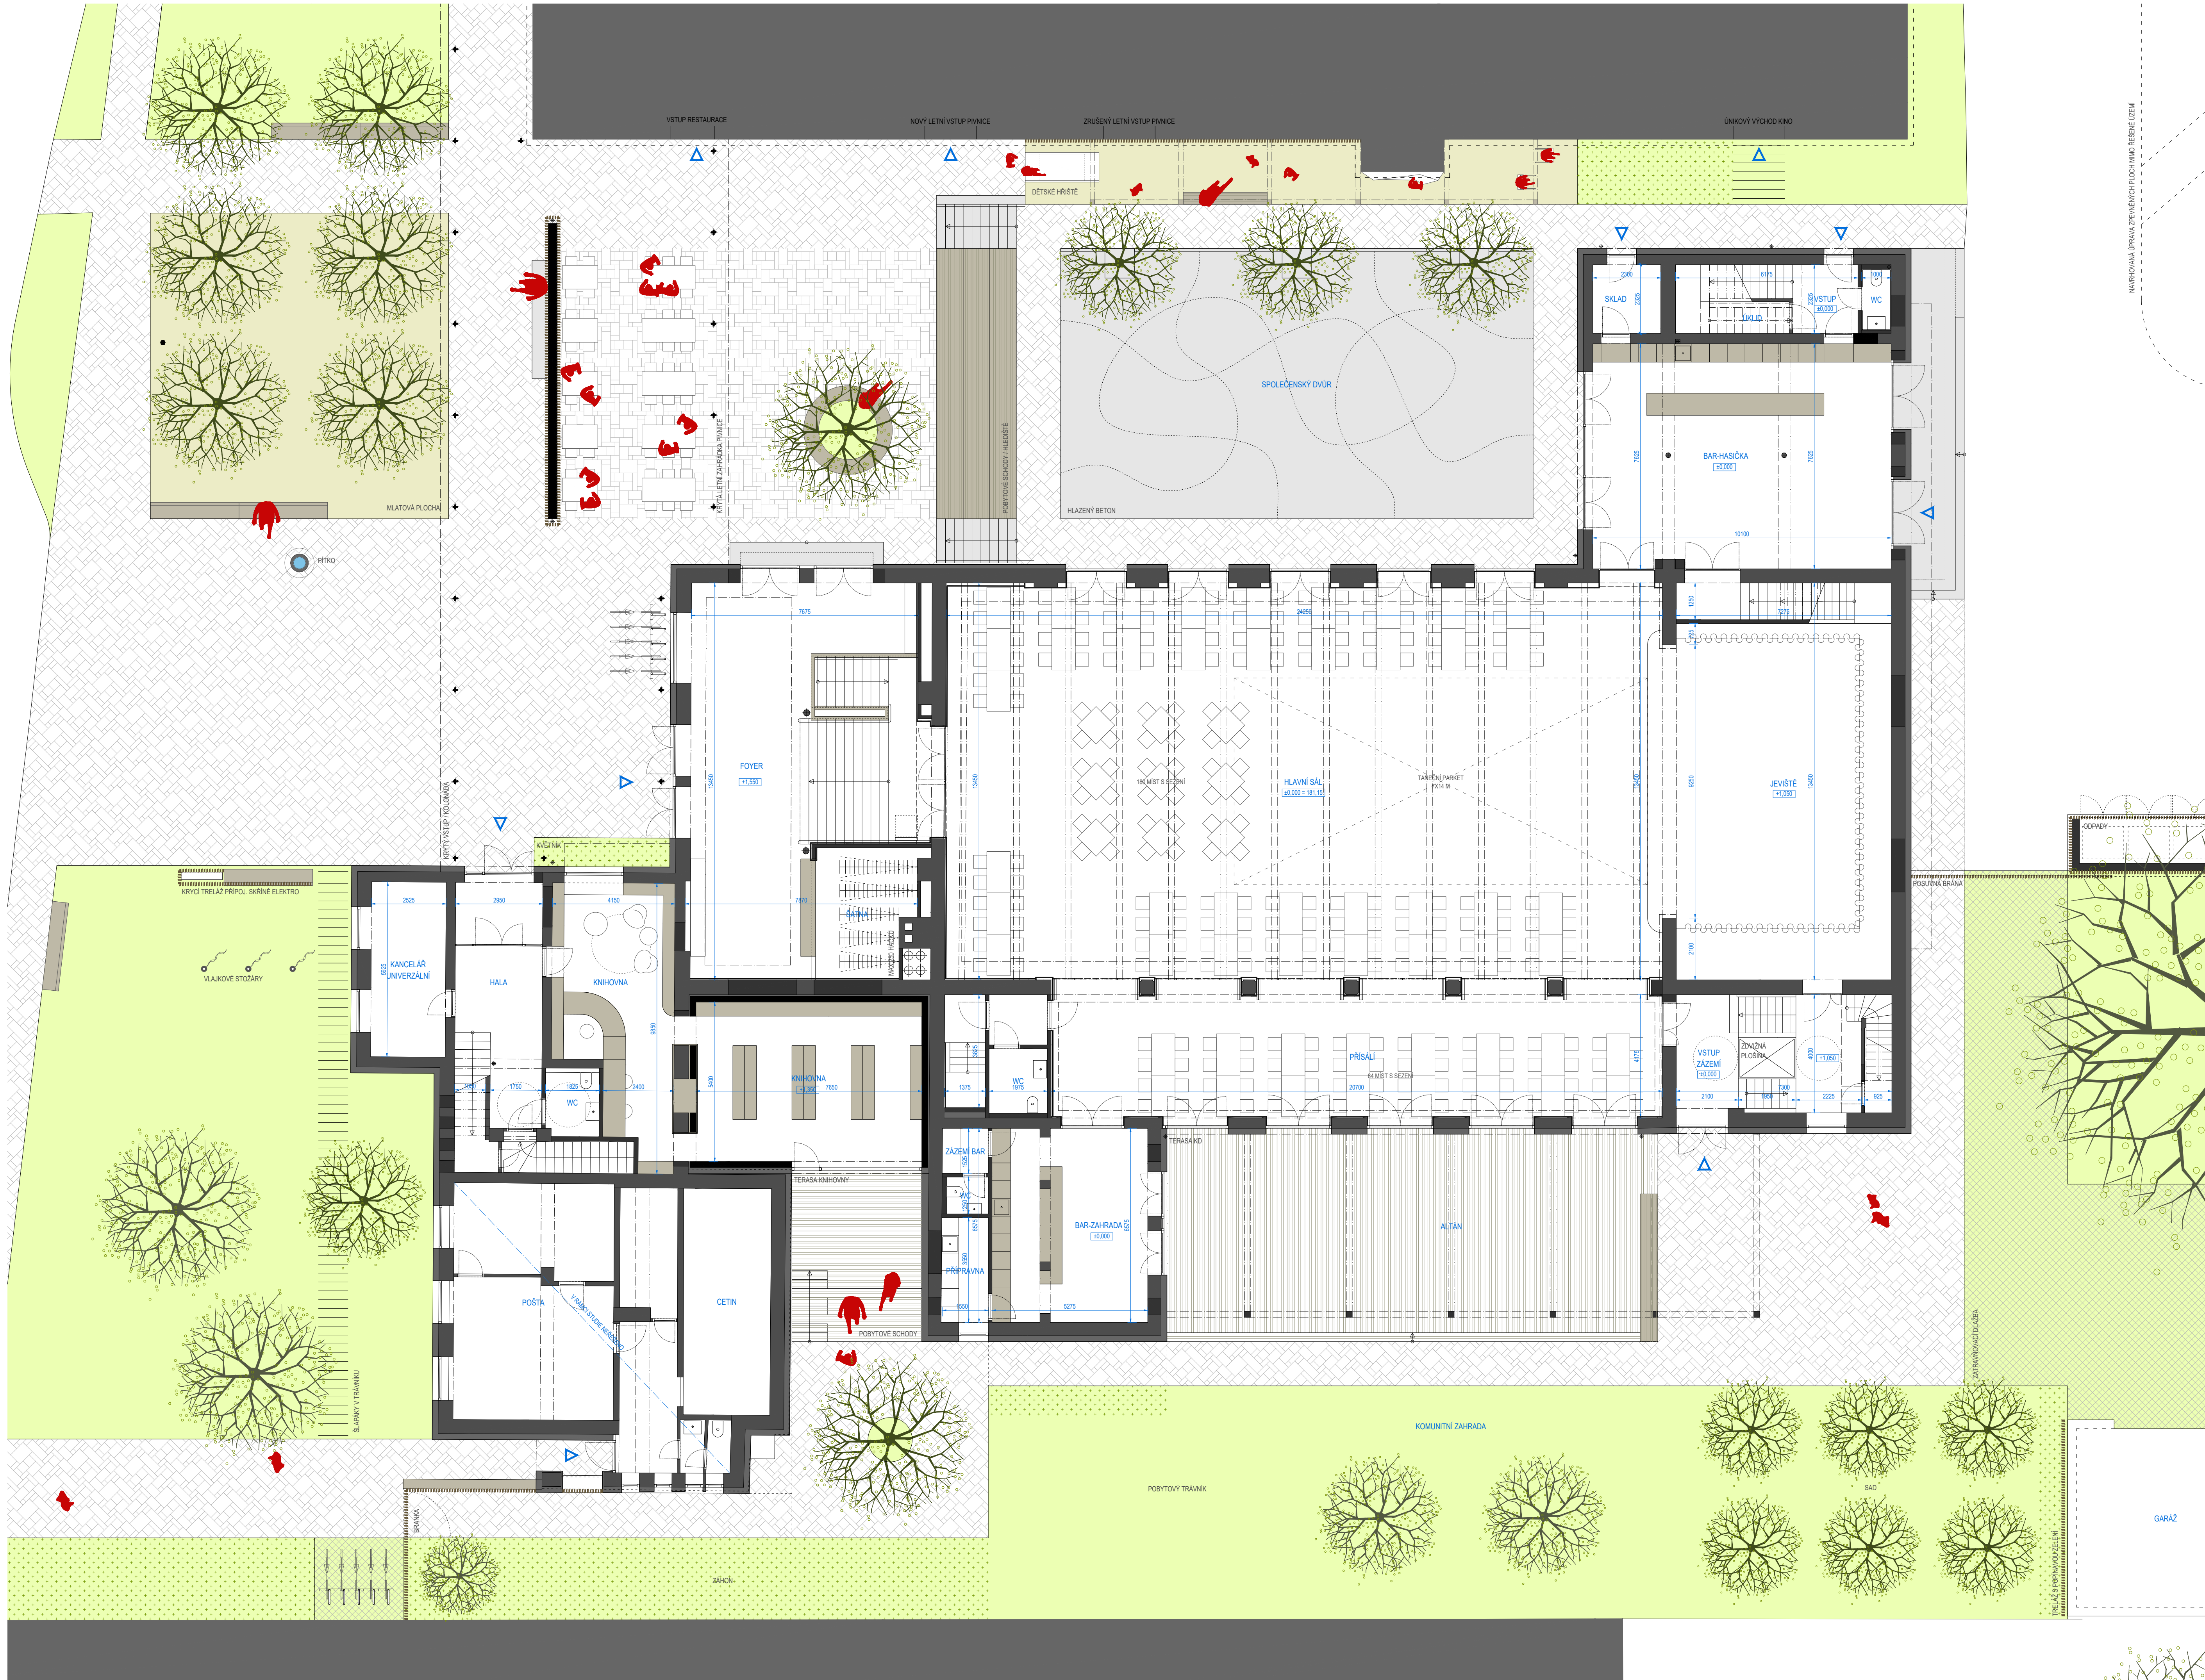

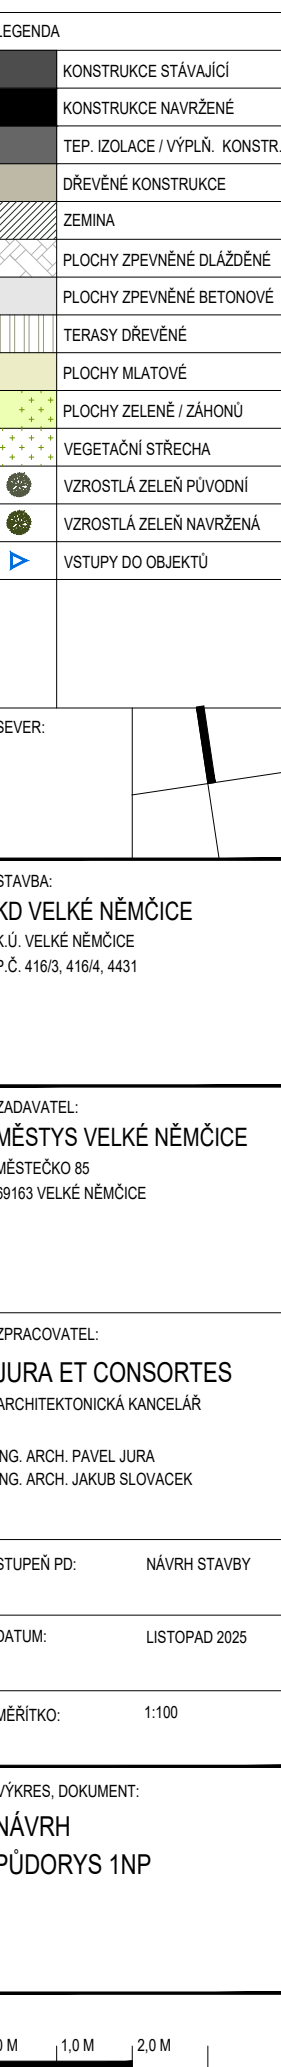

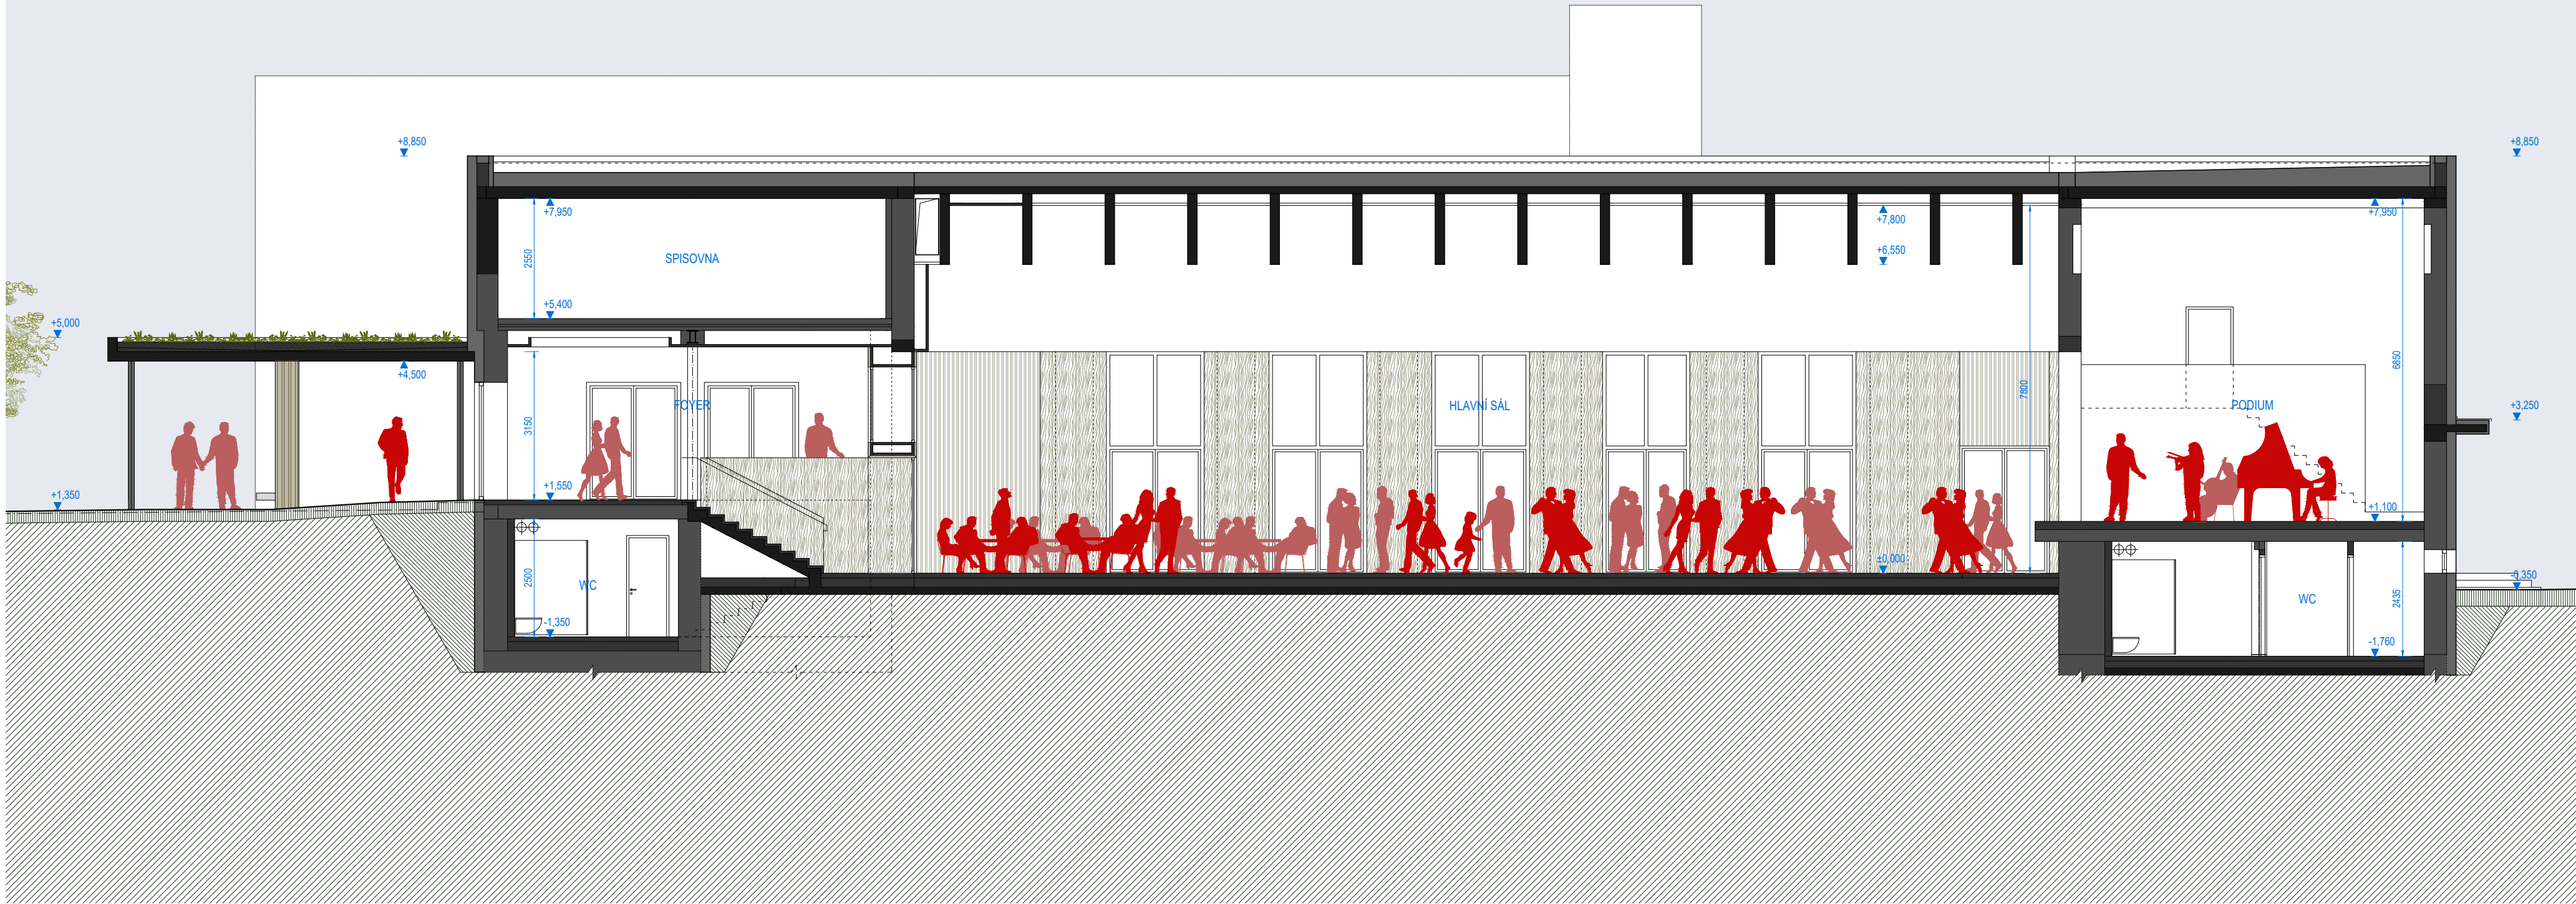

LEGENDA	
	KONSTRUKCE STÁVAJÍCÍ
	KONSTRUKCE NAVRŽENÉ
	TEP. IZOLACE / VÝPLŇ. KONSTR.
	DŘEVĚNÉ KONSTRUKCE
	ZEMINA

SEVER:		

STAVBA:
KD VELKÉ NĚMČICE
K.Ú. VELKÉ NĚMČICE
P.Č. 416/3, 416/4, 4431

ZADAVATEL:
MĚSTYS VELKÉ NĚMČICE
MĚSTEČKO 85
69163 VELKÉ NĚMČICE

ZPRACOVATEL:
JURA ET CONSORTES
ARCHITEKTONICKÁ KANCELÁŘ
ING. ARCH. PAVEL JURA
ING. ARCH. JAKUB SLOVACEK


STUPEŇ PD: NÁVRH STAVBY

DATUM: LISTOPAD 2025

MĚŘÍTKO: 1:100

VÝKRES, DOKUMENT:
NÁVRH
ŘEZ PODÉLNÝ
HLAVNÍM SÁLEM

0 M 1,0 M 2,0 M

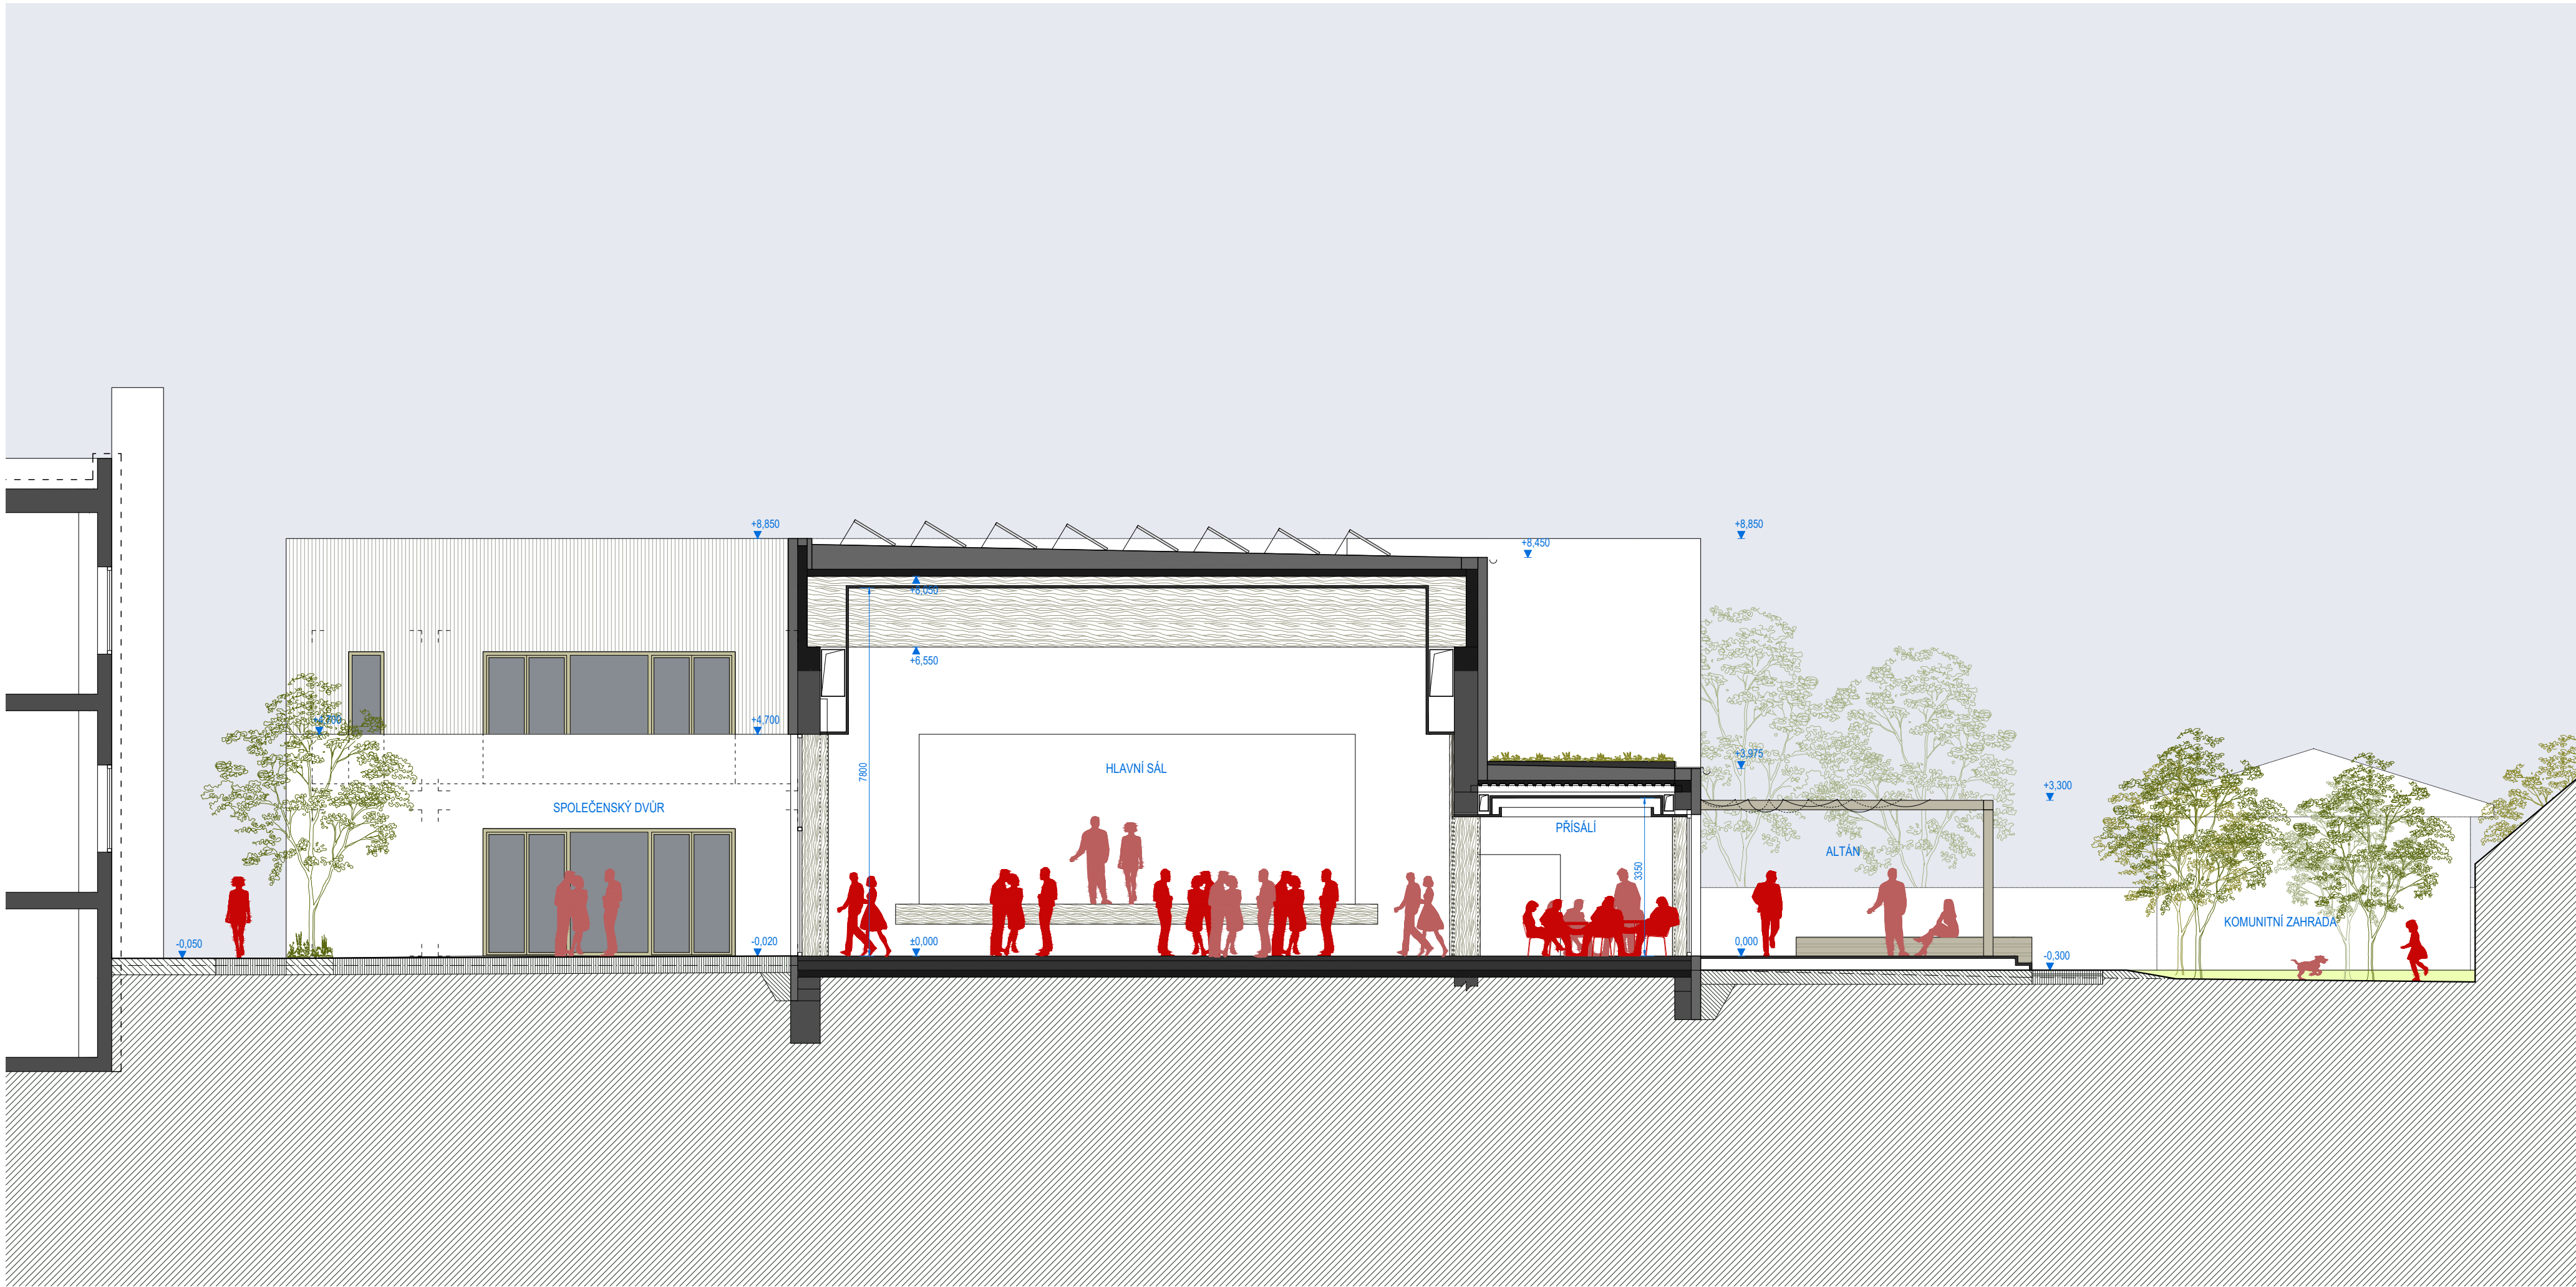

LEGENDA	
	KONSTRUKCE STÁVAJÍCÍ
	KONSTRUKCE NAVRŽENÉ
	TEP. IZOLACE / VÝPLŇ. KONSTR.
	DŘEVĚNÉ KONSTRUKCE
	ZEMINA

SEVER:		

STAVBA:
KD VELKÉ NĚMČICE
K.Ú. VELKÉ NĚMČICE
P.Č. 416/3, 416/4, 4431

ZADAVATEL:
MĚSTYS VELKÉ NĚMČICE
MĚSTEČKO 85
69163 VELKÉ NĚMČICE

ZPRACOVATEL:
JURA ET CONSORTES
ARCHITEKTONICKÁ KANCELÁŘ
ING. ARCH. PAVEL JURA
ING. ARCH. JAKUB SLOVACEK


STUPEŇ PD: NÁVRH STAVBY

DATUM: LISTOPAD 2025

MĚŘÍTKO: 1:100

VÝKRES, DOKUMENT:
NÁVRH
ŘEZ PŘÍČNÝ
HLAVNÍM SÁLEM

0 M 1,0 M 2,0 M

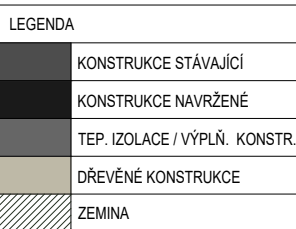

STAVBA:
KD VELKÉ NĚMČICE
K.Ú. VELKÉ NĚMČICE
P.Č. 416/3, 416/4, 4431

ZADAVATEL:
MĚSTYS VELKÉ NĚMČICE
MĚSTEČKO 85
69163 VELKÉ NĚMČICE

ZPRACOVATEL:
JURA ET CONSORTES
ARCHITEKTONICKÁ KANCELÁŘ


ING. ARCH. PAVEL JURA
ING. ARCH. JAKUB SLOVACEK


STUPEŇ PD: NÁVRH STAVBY

DATUM: LISTOPAD 2025

MĚŘÍTKO: 1:100

VÝKRES, DOKUMENT:
NÁVRH
ŘEZ PŘÍČNÝ
FOYER A KNIHOVNOU

 

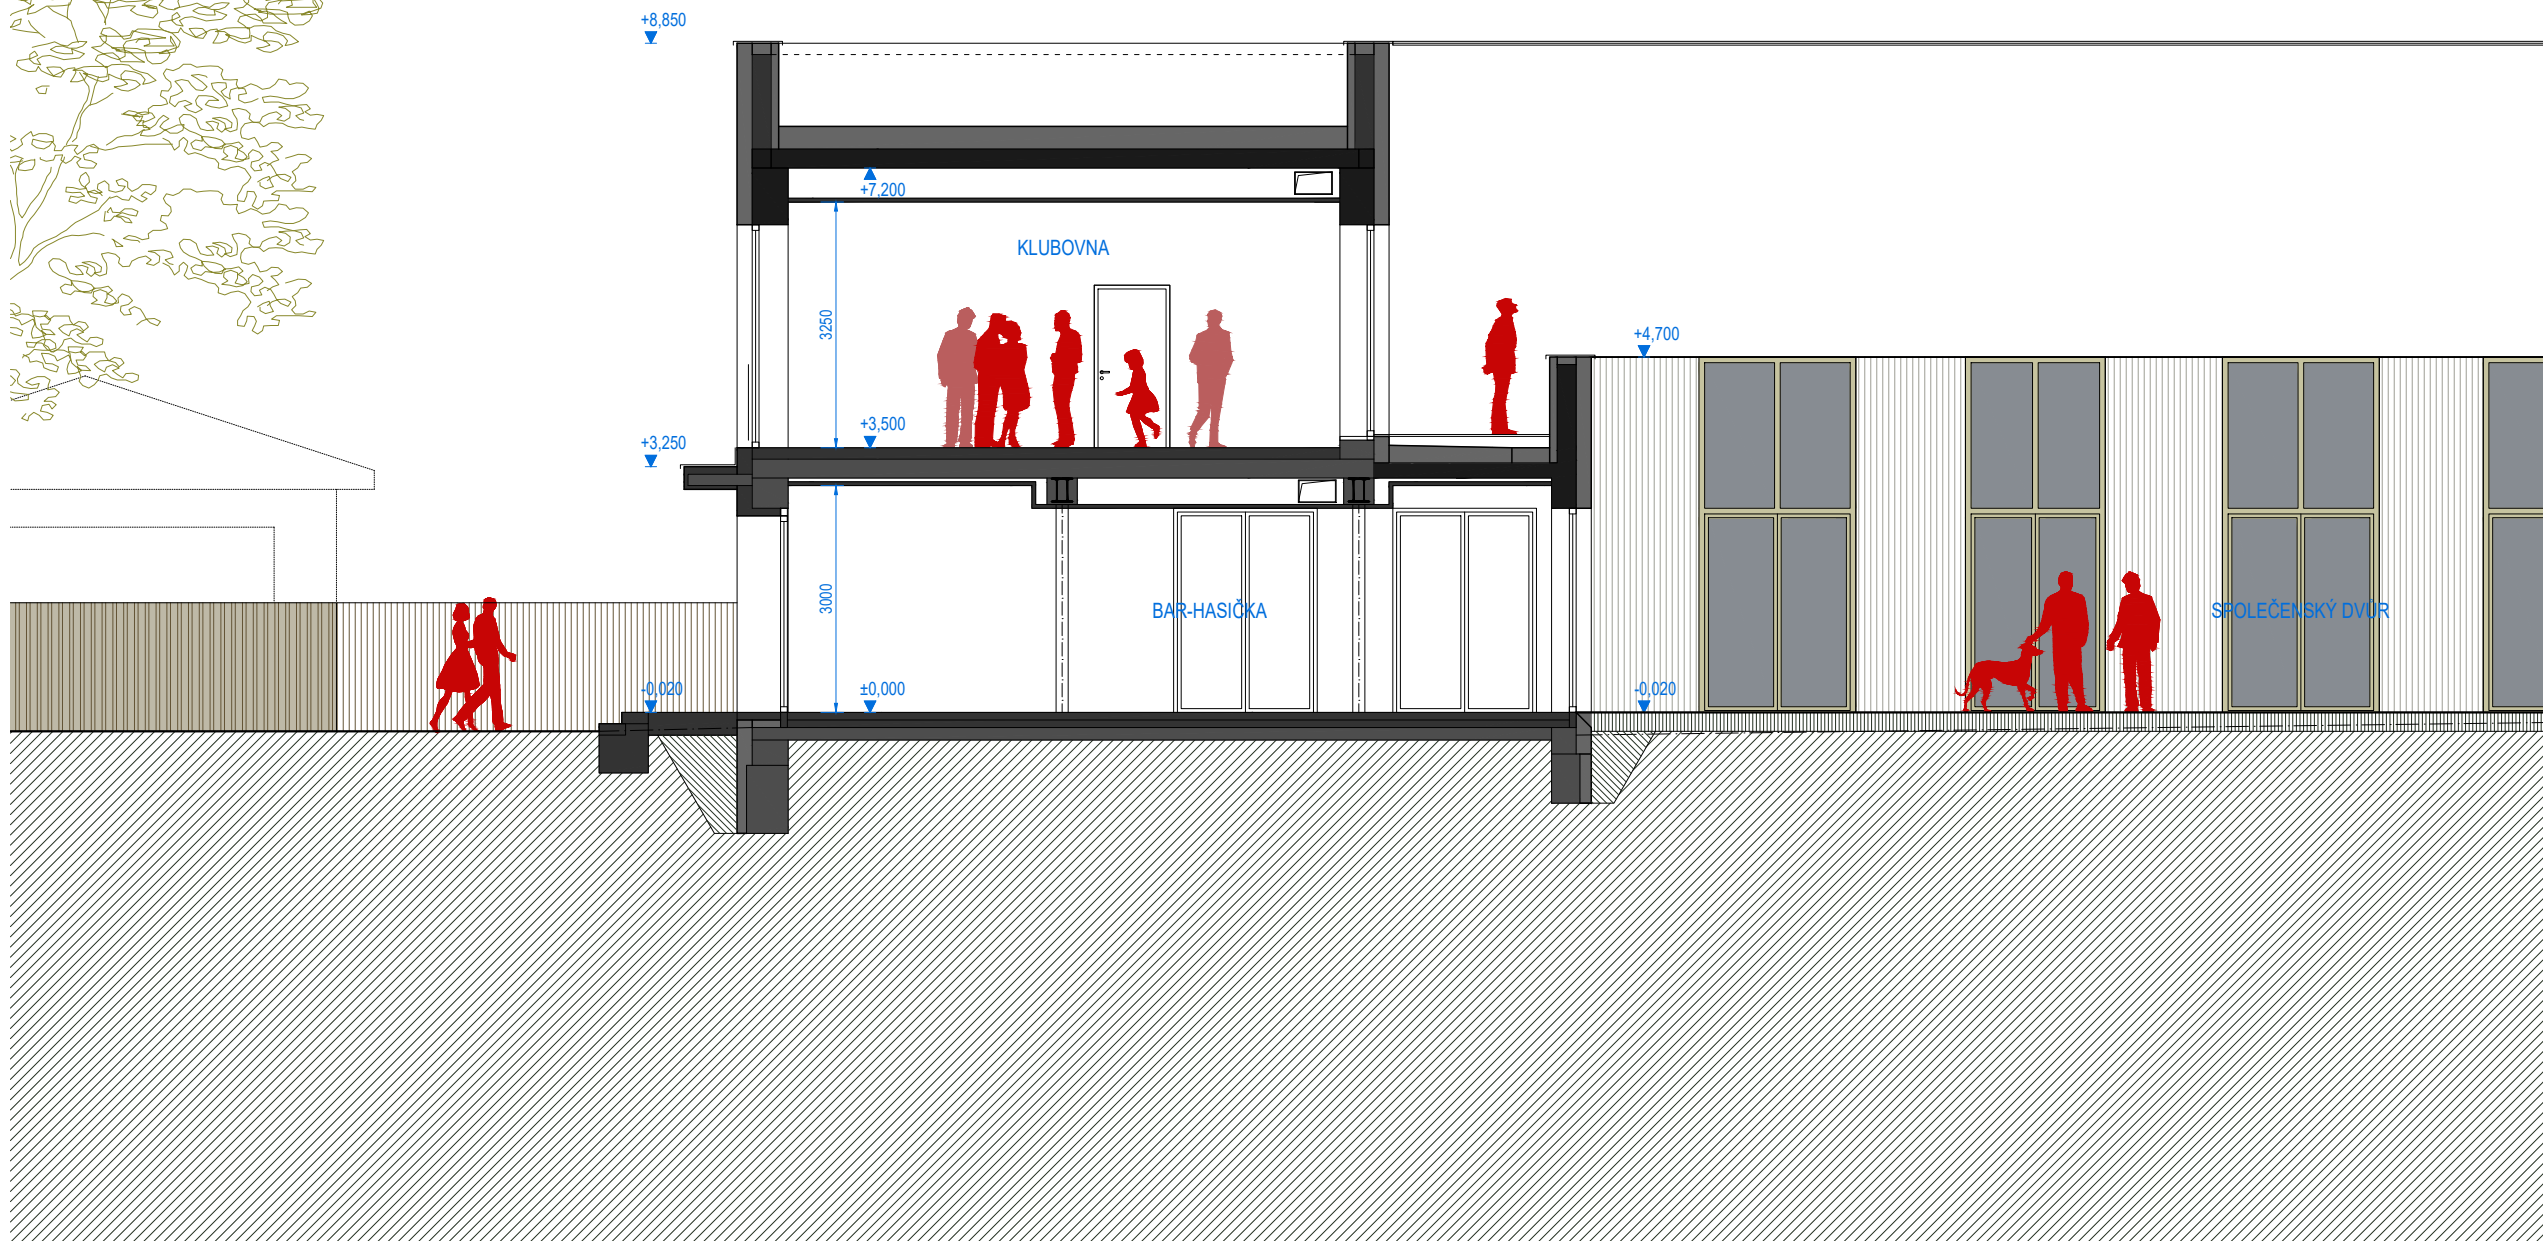

LEGENDA		
	KONSTRUKCE STÁVAJÍCÍ	
	KONSTRUKCE NAVRŽENÉ	
	TEP. IZOLACE / VÝPLŇ. KONSTR.	
	DŘEVĚNÉ KONSTRUKCE	
	ZEMINA	
SEVER:		
STAVBA: KD VELKÉ NĚMČICE K.Ú. VELKÉ NĚMČICE P.Č. 416/3, 416/4, 4431		
ZADAVATEL: MĚSTYS VELKÉ NĚMČICE MĚSTEČKO 85 69163 VELKÉ NĚMČICE		
ZPRACOVATEL: JURA ET CONSORTES ARCHITEKTONICKÁ KANCELÁŘ ING. ARCH. PAVEL JURA ING. ARCH. JAKUB SLOVACEK		
STUPEŇ PD:	NÁVRH STAVBY	
DATUM:	LISTOPAD 2025	
MĚŘÍTKO:	1:100	
VÝKRES, DOKUMENT: NÁVRH ŘEZ PŘÍČNÝ HASIČKOU		
0 M 1,0 M 2,0 M		



SEVER:		

STAVBA:
KD VELKÉ NĚMČICE
K.Ú. VELKÉ NĚMČICE
P.Č. 416/3, 416/4, 4431

ZADAVATEL:
MĚSTYS VELKÉ NĚMČICE
MĚSTEČKO 85
69163 VELKÉ NĚMČICE

ZPRACOVATEL:
JURA ET CONSORTES
ARCHITEKTONICKÁ KANCELÁŘ
ING. ARCH. PAVEL JURA
ING. ARCH. JAKUB SLOVACEK


STUPĚŇ PD: NÁVRH STAVBY

DATUM: LISTOPAD 2025

MĚŘÍTKO: 1:100

VÝKRES, DOKUMENT:
NÁVRH
POHLED ZÁPADNÍ

0 M 1,0 M 2,0 M

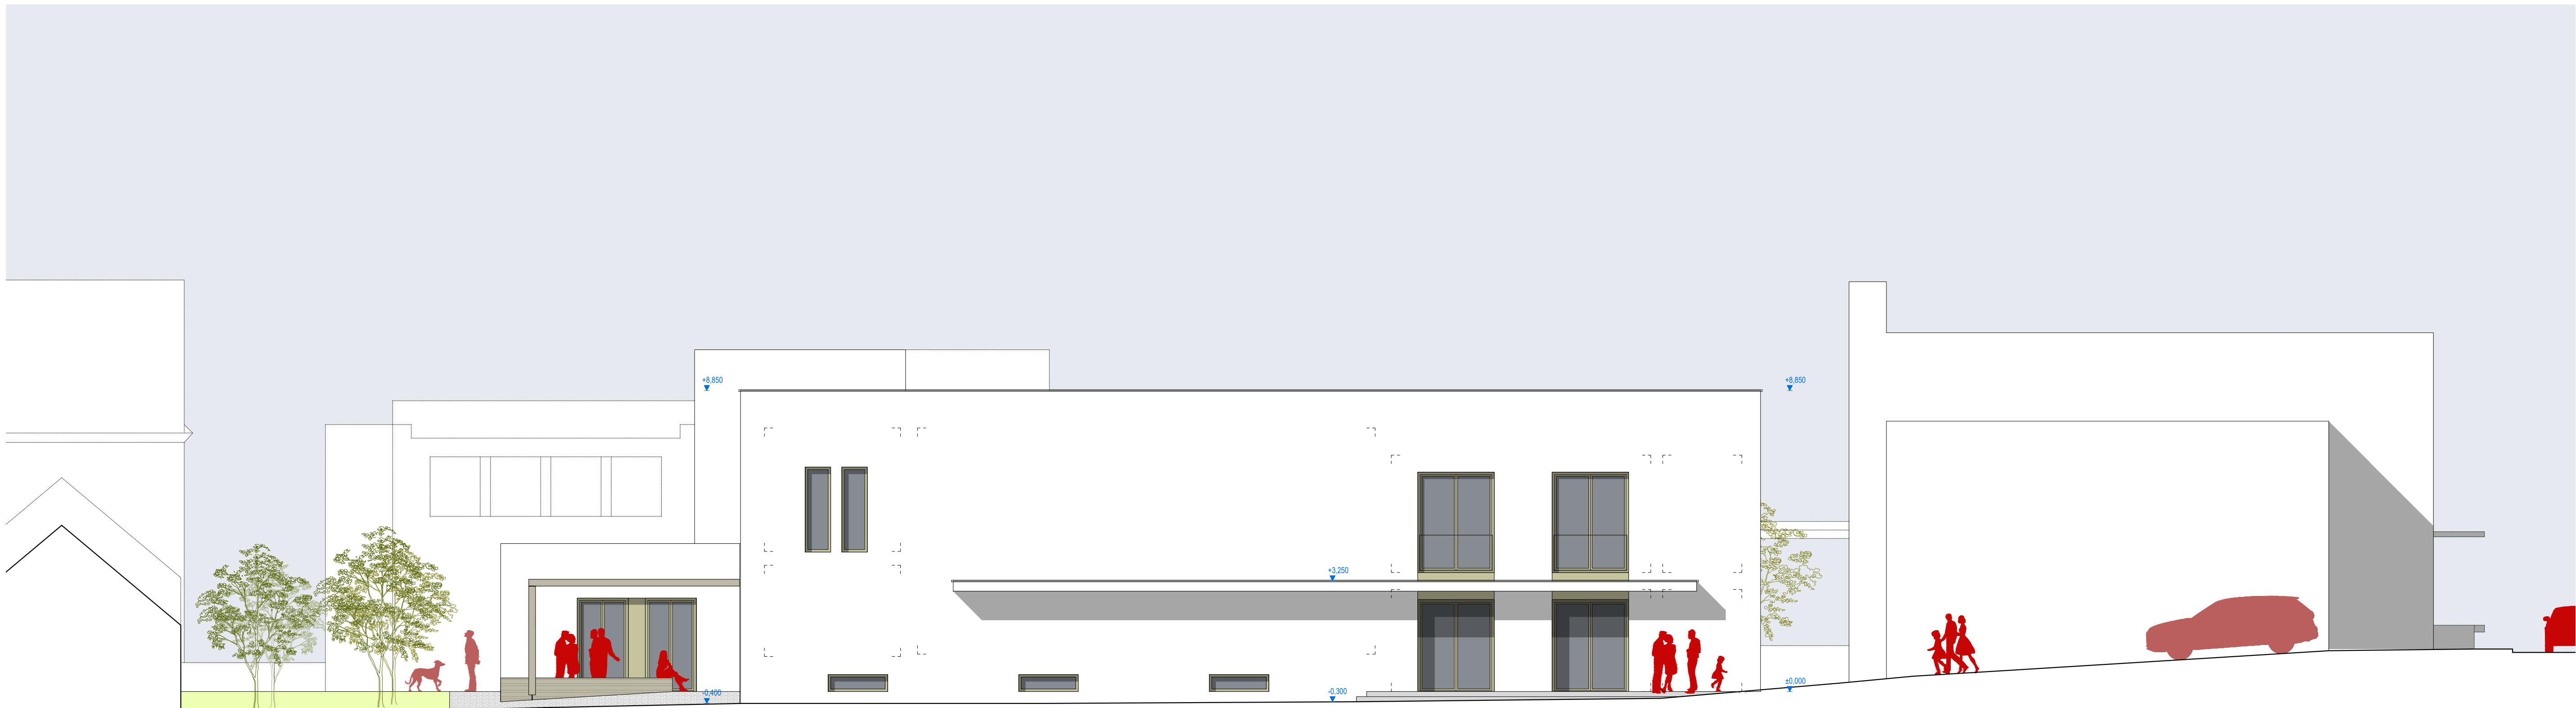

SEVER:		

STAVBA:
KD VELKÉ NĚMČICE
K.U. VELKÉ NĚMČICE
P.Č. 416/3, 416/4, 4431

ZADAVATEL:
MĚSTYS VELKÉ NĚMČICE
MĚSTEČKO 85
69163 VELKÉ NĚMČICE

ZPRACOVATEL:
JURA ET CONSORTES
ARCHITEKTONICKÁ KANCELÁŘ
ING. ARCH. PAVEL JURA
ING. ARCH. JAKUB SLOVACEK

STUPEŇ PD: NÁVRH STAVBY

DATUM: LISTOPAD 2025

MĚŘÍTKO: 1:100

VÝKRES, DOKUMENT:
NÁVRH
POHLED VÝCHODNÍ

0 M 1,0 M 2,0 M



SEVER:		

STAVBA:
KD VELKÉ NĚMČICE
K.U. VELKÉ NĚMČICE
P.Č. 416/3, 416/4, 4431

ZADAVATEL:
MĚSTYS VELKÉ NĚMČICE
MĚSTEČKO 85
69163 VELKÉ NĚMČICE

ZPRACOVATEL:
JURA ET CONSORTES
ARCHITEKTONICKÁ KANCELÁŘ
ING. ARCH. PAVEL JURA
ING. ARCH. JAKUB SLOVACEK

STUPĚŇ PD: NÁVRH STAVBY

DATUM: LISTOPAD 2025

MĚŘÍTKO: 1:100

VÝKRES, DOKUMENT:
NÁVRH
POHLED SEVERNÍ

0 M 1,0 M 2,0 M



SEVER:		

STAVBA:
KD VELKÉ NĚMČICE
K.U. VELKÉ NĚMČICE
P.Č. 416/3, 416/4, 4431

ZADAVATEL:
MĚSTYS VELKÉ NĚMČICE
MĚSTEČKO 85
69163 VELKÉ NĚMČICE


ZPRACOVATEL:
JURA ET CONSORTES
ARCHITEKTONICKÁ KANCELÁŘ
ING. ARCH. PAVEL JURA
ING. ARCH. JAKUB SLOVACEK


STUPĚŇ PD: NÁVRH STAVBY

DATUM: LISTOPAD 2025

MĚŘÍTKO: 1:100

VÝKRES, DOKUMENT:
NÁVRH
POHLED JIŽNÍ

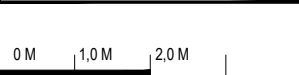

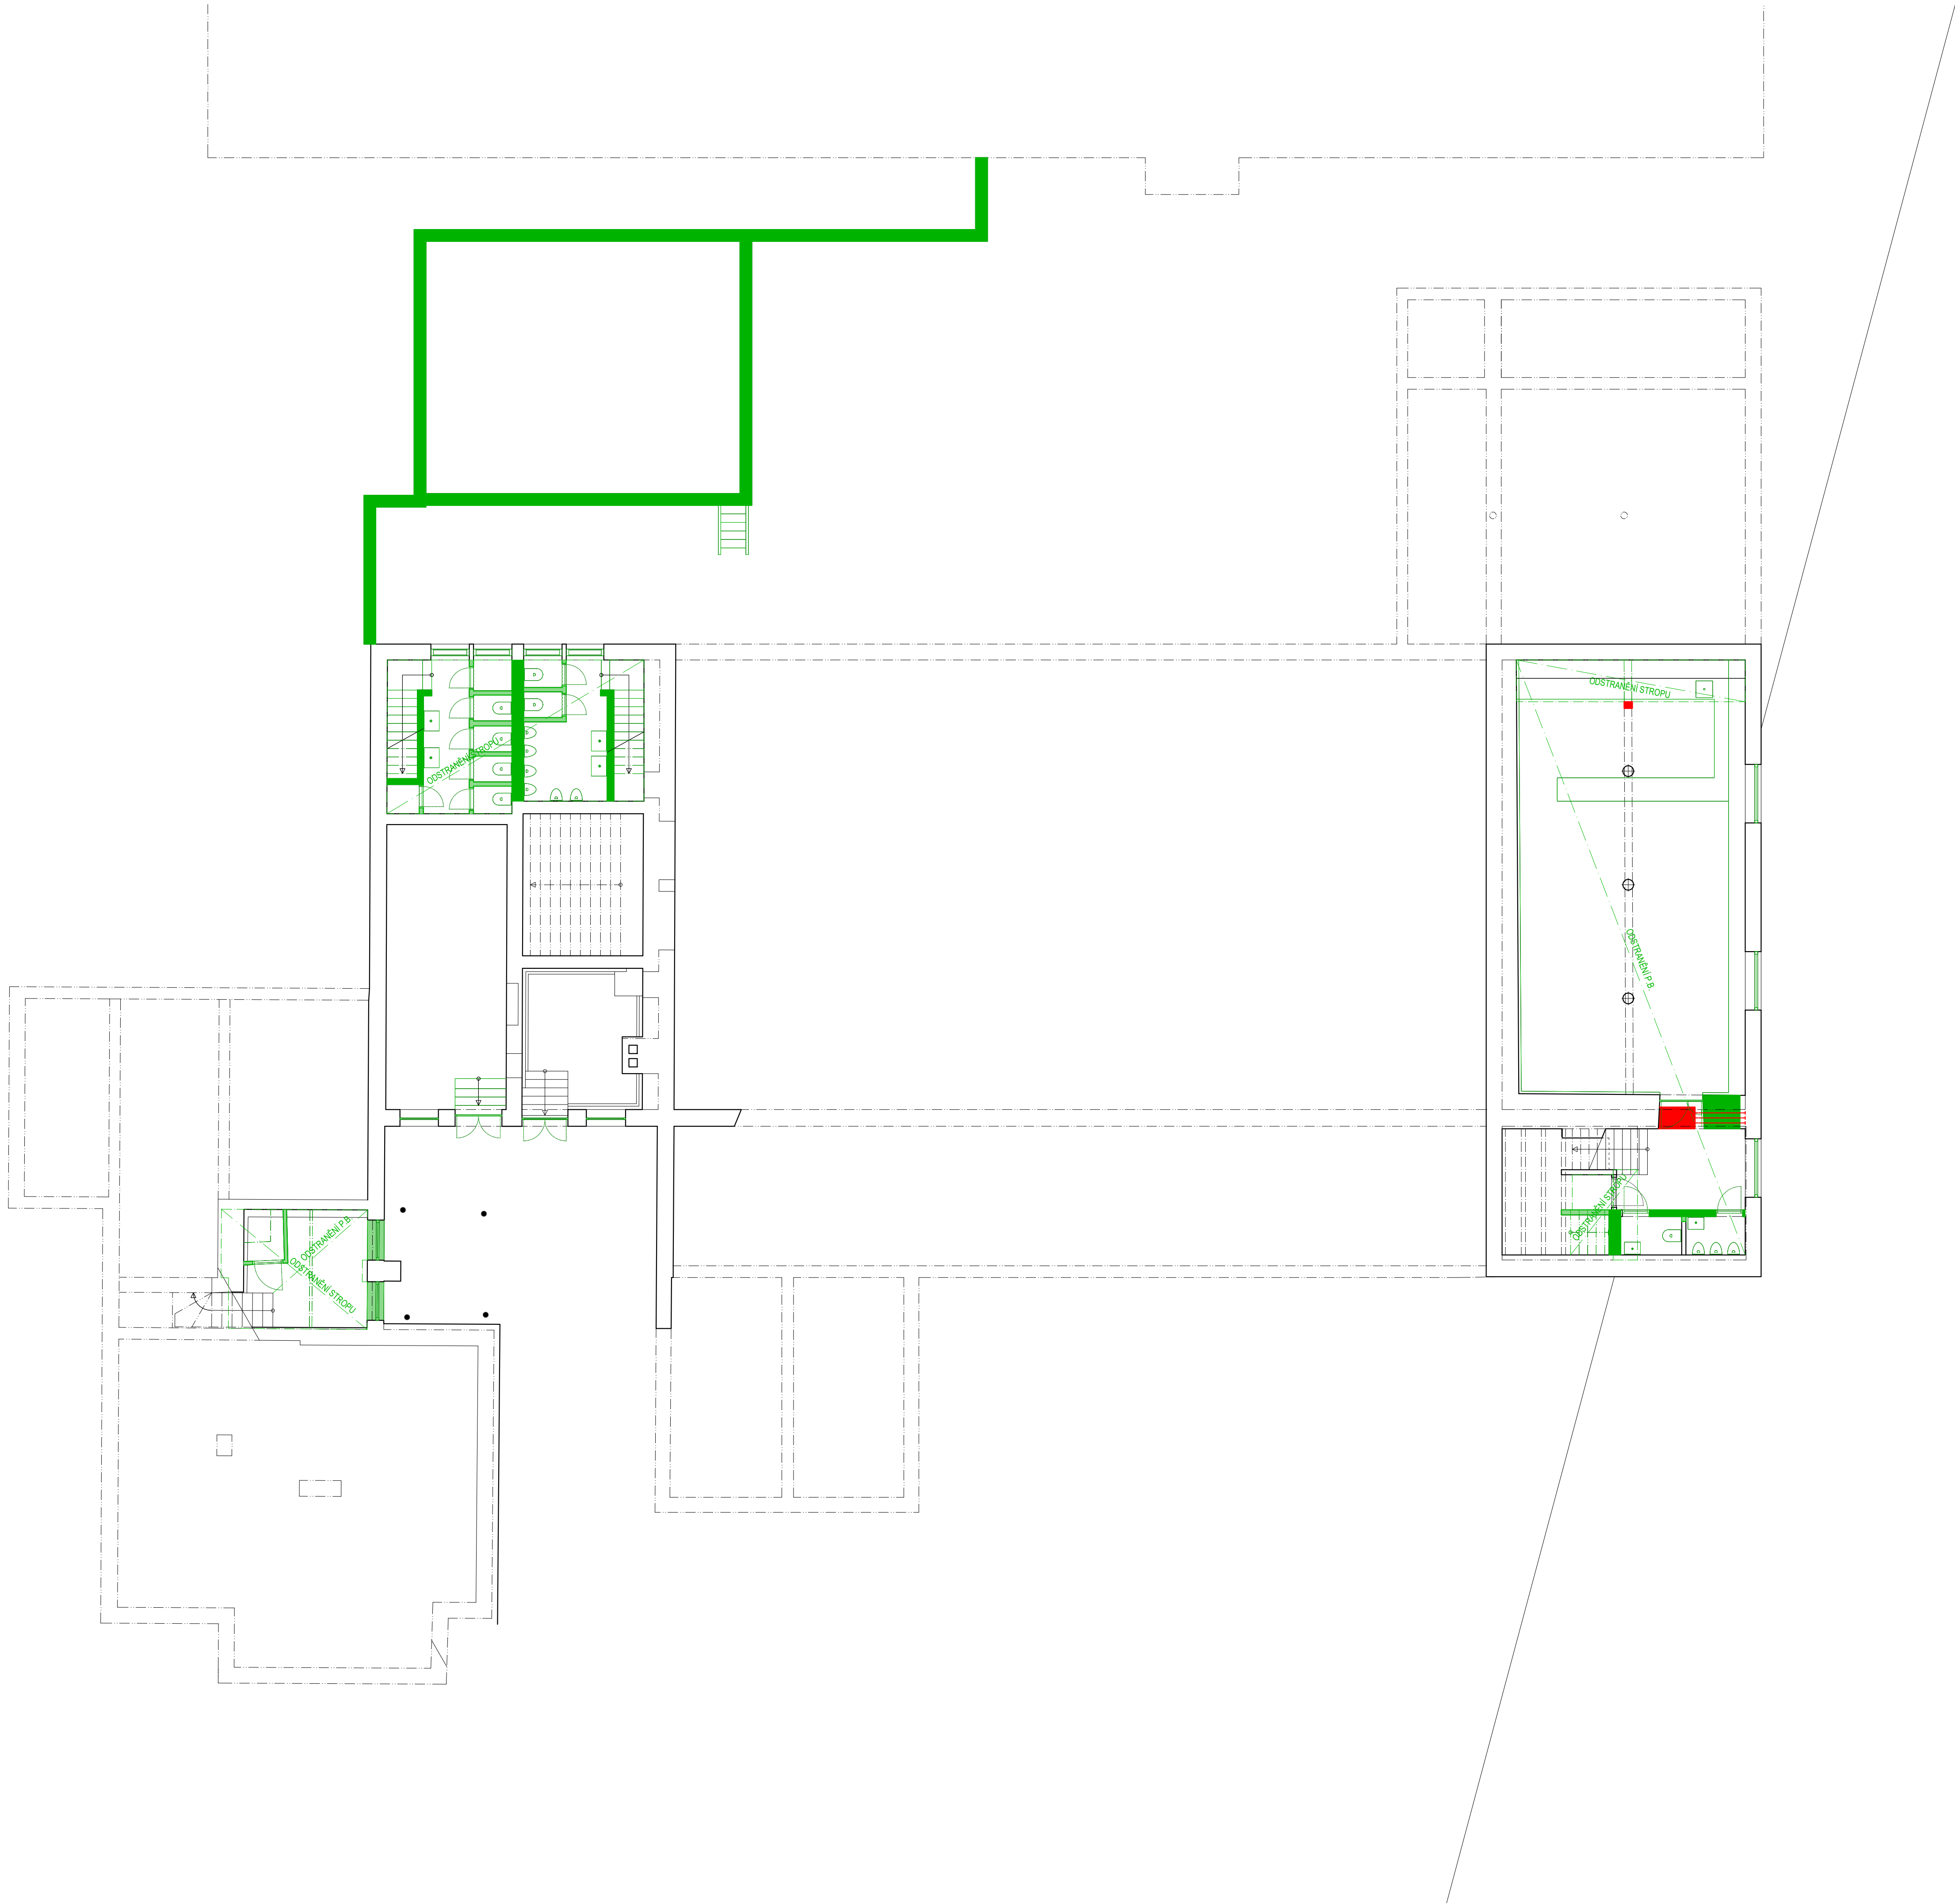

LEGENDA	
	KONSTRUKCE STÁVAJÍCÍ
	BOURÁNÉ NOSNÉ
	BOURÁNÉ NOSNÉ
	BOURÁNÉ OSTATNÍ
	NOVÁ K. PODMÍŇUJÍCÍ BOURÁNÍ
	ZEMĚNA


SEVER:	
--------	--

STAVBA: KD VELKÉ NĚMČICE K.U. VELKÉ NĚMČICE P.Č. 41603, 41604, 4431	
ZADAVATEL: MĚSTYS VELKÉ NĚMČICE MĚSTĚČKO 85 69163 VELKÉ NĚMČICE	
ZPRACOVATEL: JURA ET CONSORTES ARCHITEXTONICKÁ KANCELÁŘ ING. ARCH. PAVEL JURA ING. ARCH. JAKUB SLOVACEK	
STUPEŇ PD:	NÁVRH STAVBY
DATUM:	LISTOPAD 2025
MĚŘÍTKO:	1:100
VÝKRES DOKUMENT: SCHÉMA BOURÁNÉ KONSTRUKCE PŮDORYS 1PP	

0 M

10 M

20 M

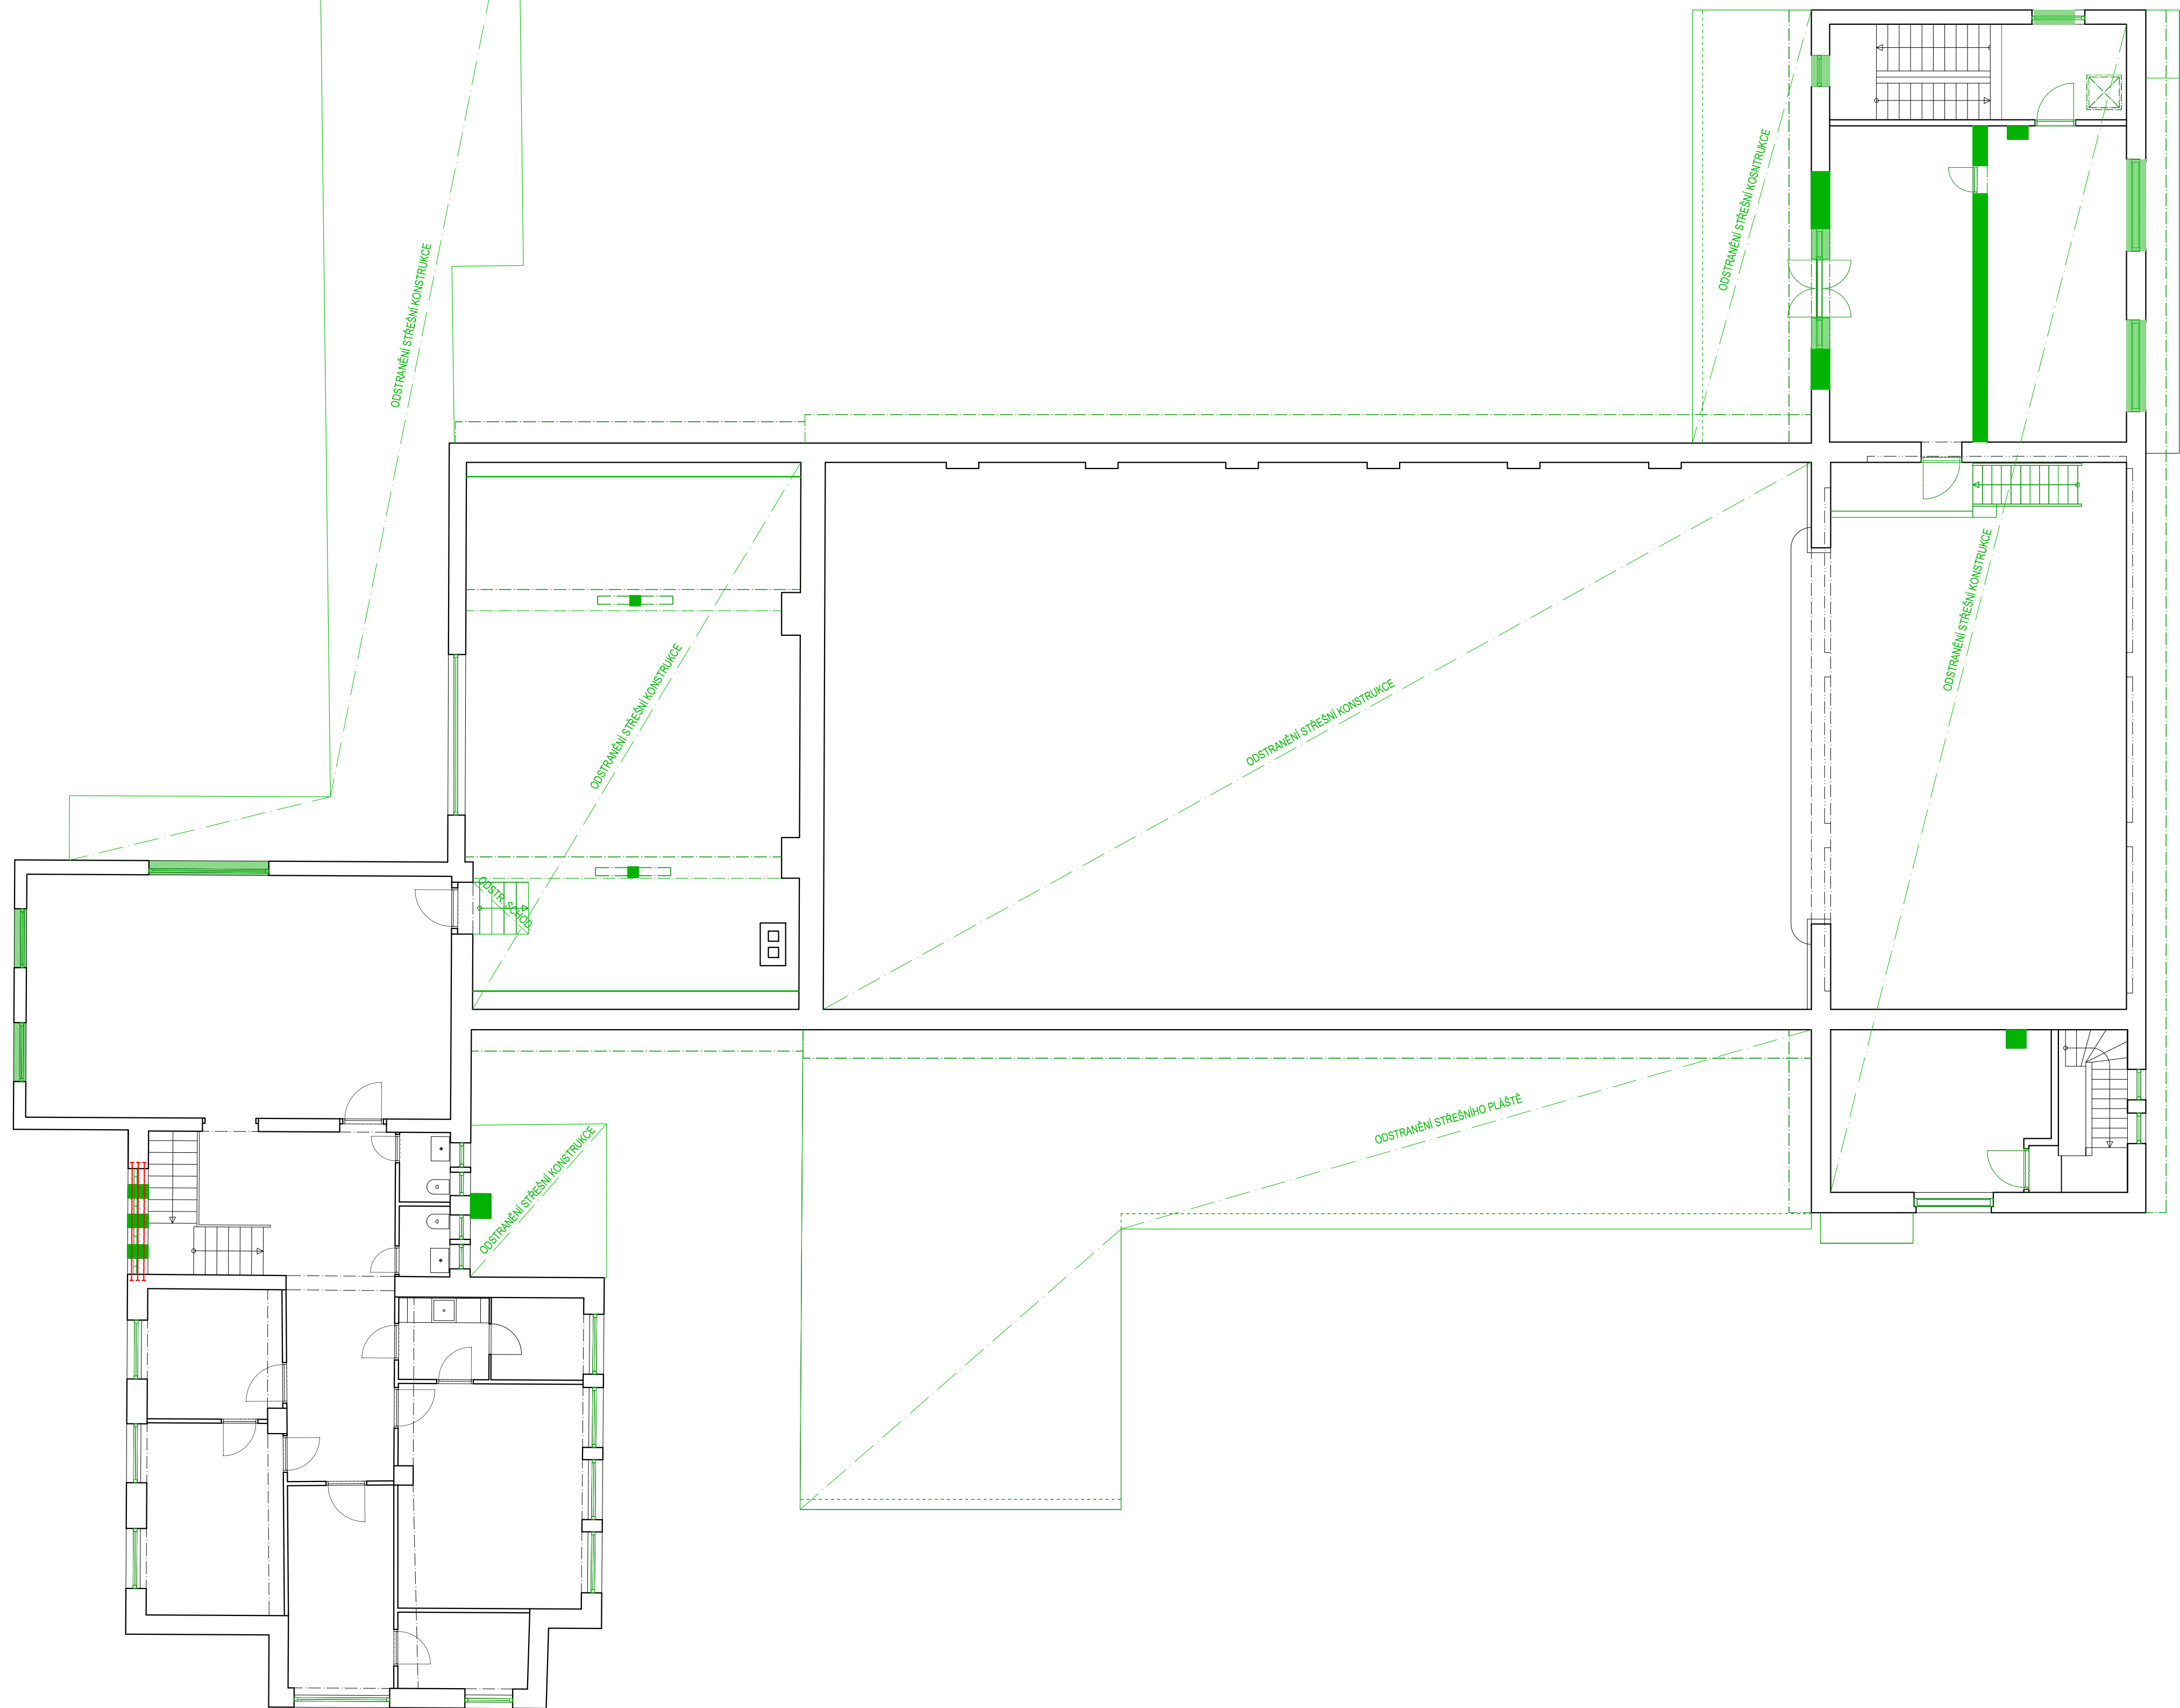

LEGENDA:	
	KONSTRUKCE STÁVAJÍCÍ
	BOURANÉ NOSNÉ
	BOURANÉ NENOSNÉ
	BOURANÉ OSTATNÍ
	NOVÁ K. PODMÍNĚJÍCÍ BOURÁNÍ
	ZEMINA

SEVER:

STAVBA:
KO VELKÉ NĚMČICE
K.U. VELKÉ NĚMČICE
P.Č. 41603, 41604, 4431

ZADAVATEL:
MĚSTYS VELKÉ NĚMČICE
MĚSTĚČKO 85
69163 VELKÉ NĚMČICE

ZPRACOVATEL:
JURA ET CONSORTES
ARCHITEXTONICKÁ KANCELÁŘ
ING. ARCH. PAVEL JURA
ING. ARCH. JAKUB SLOVÁČEK


STUPEŇ PD: NÁVRH STAVBY

DATUM: LISTOPAD 2025


MĚŘÍTKO: 1:100

VÝKRES DOKUMENT:
SCHÉMA
BOURANÉ KONSTRUKCE
PŮDORYS 2NP


0 M 1,0 M 2,0 M

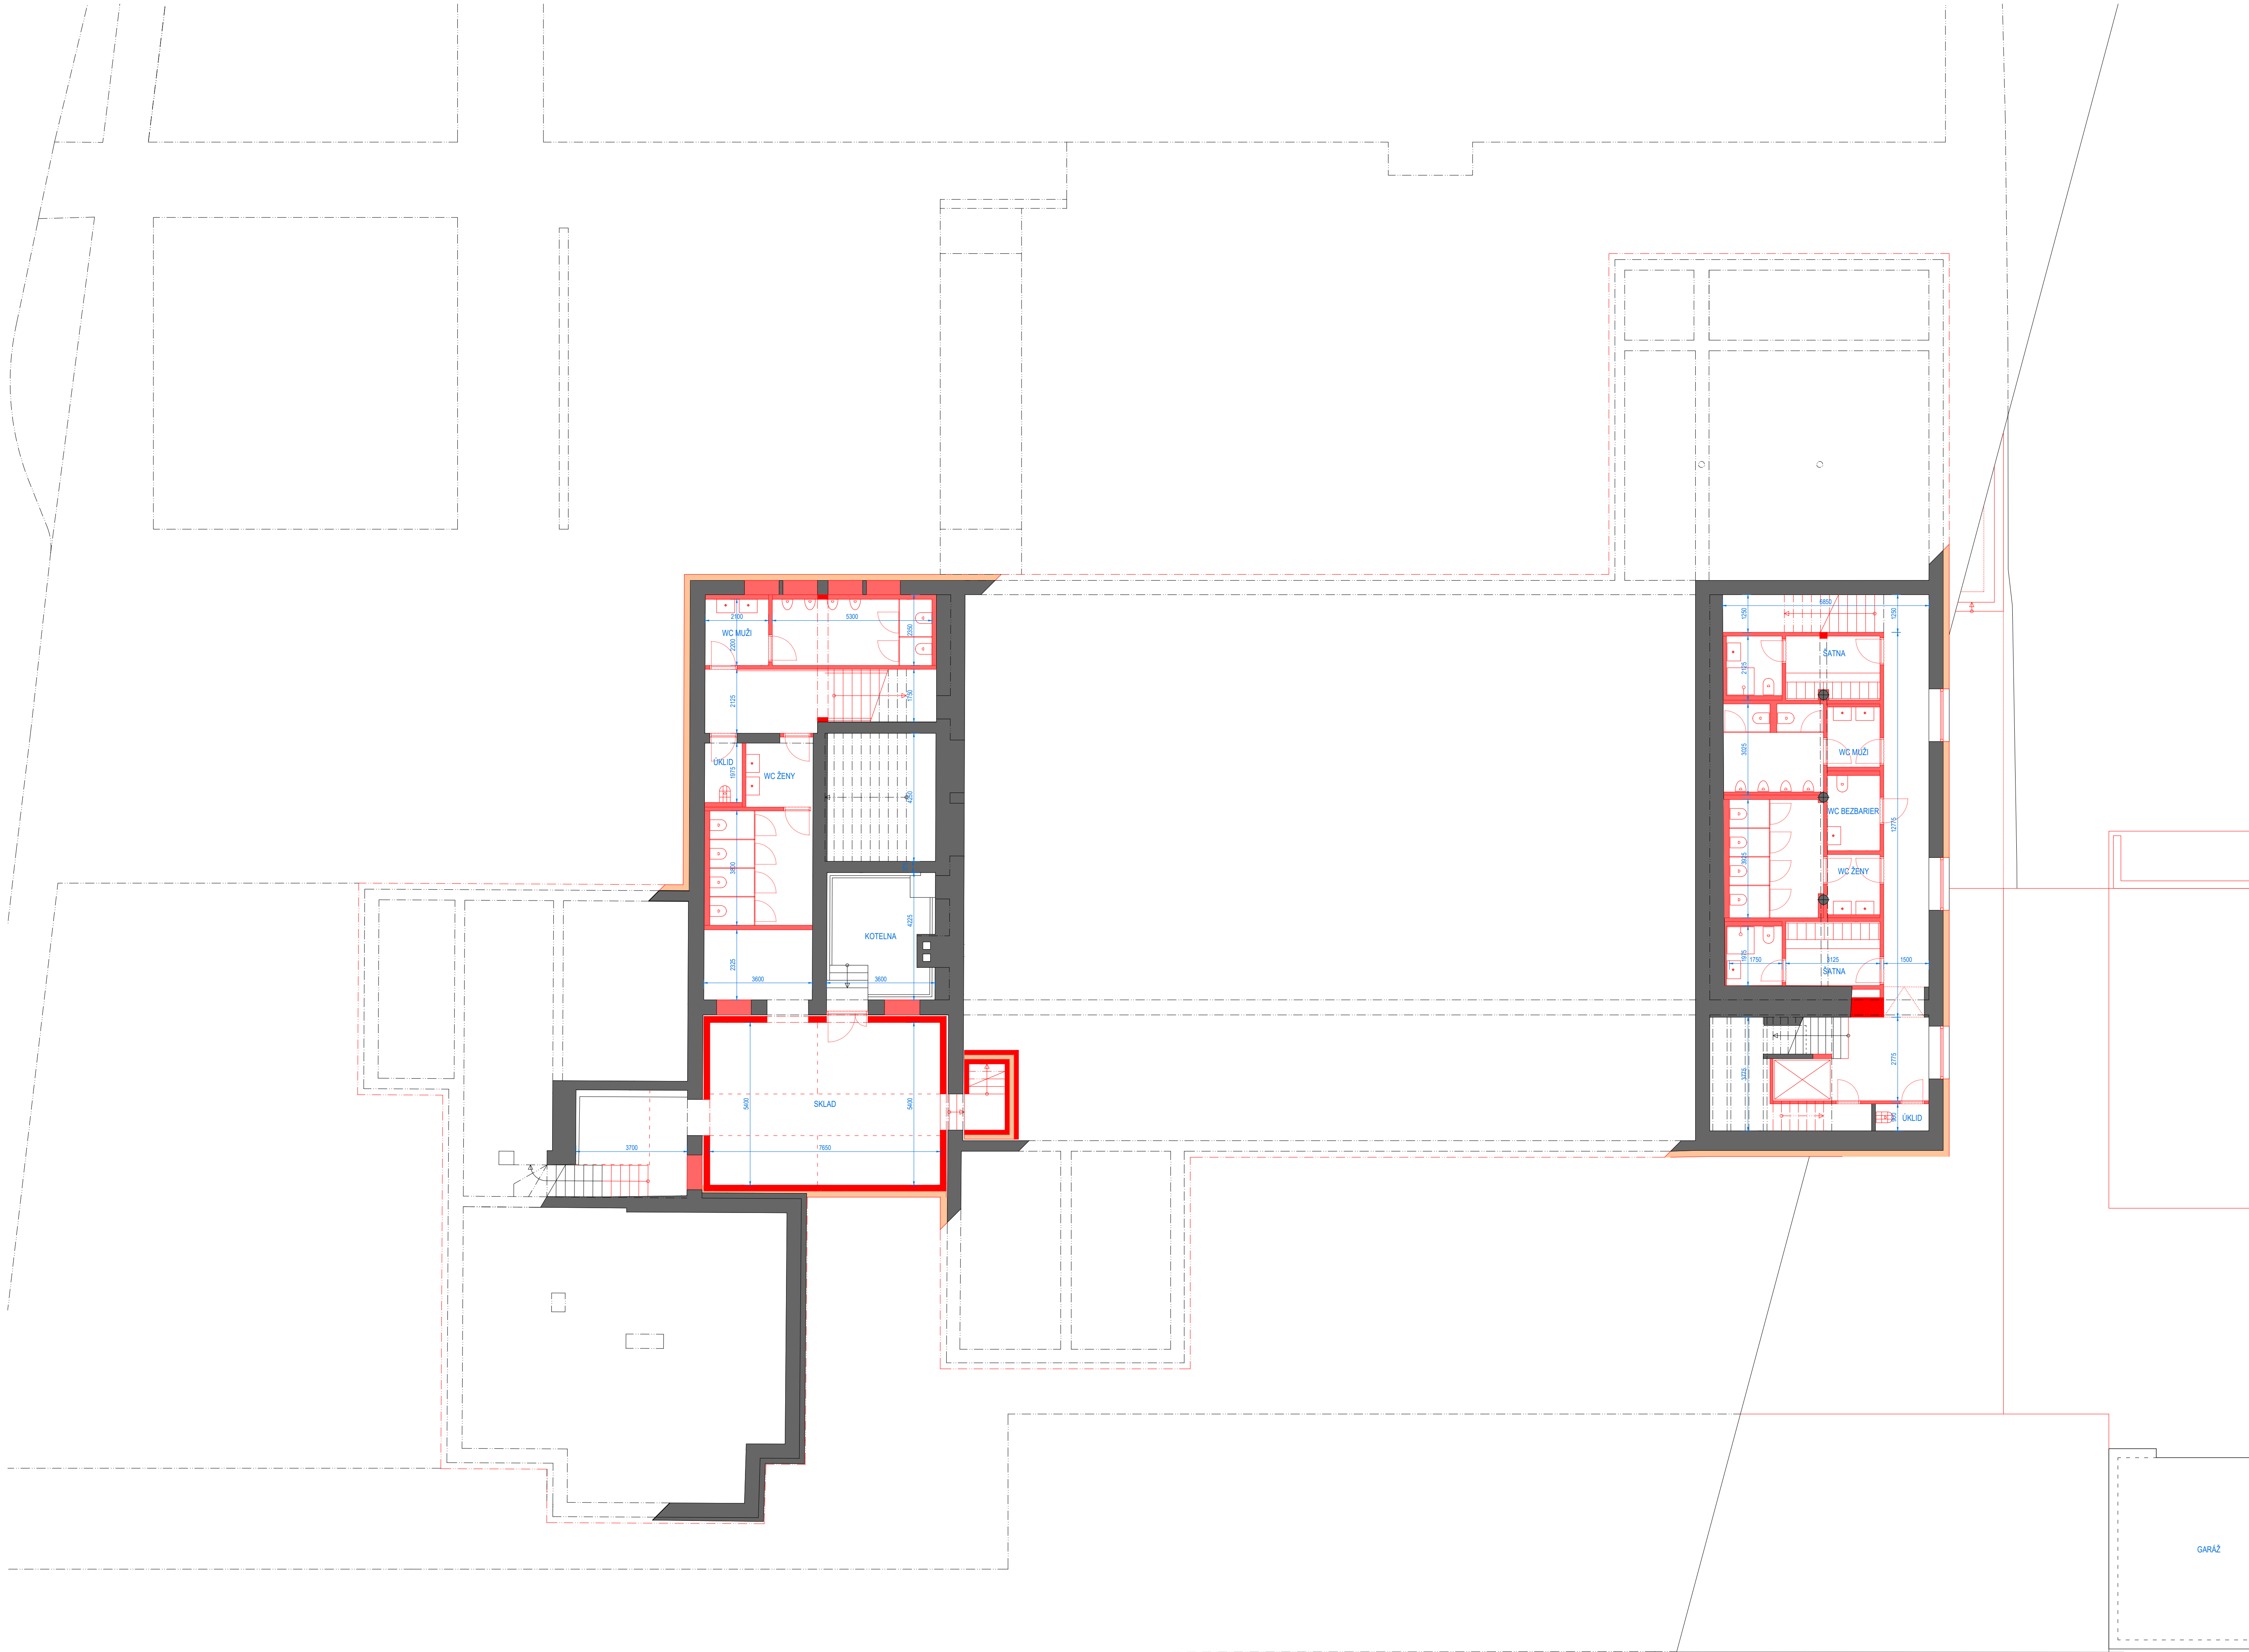

LEGENDA	
	KONSTRUKCE STÁVAJÍCÍ
	NAVRŽENÉ NOSNÉ
	NAVRŽENÉ NENOSNÉ
	NAVRŽENÉ TEPELNÉ IZOLACE
	NAVRŽENÉ OSTATNÍ
SEVER	
STAVBA: KO VELKÉ NĚMČICE K.O. VELKÉ NĚMČICE P.Č. 41603, 41604, 4431	
ZADAVATEL: MĚSTYS VELKÉ NĚMČICE MĚSTĚČKO 85 69163 VELKÉ NĚMČICE	
ZPRACOVATEL: JURA ET CONSORTES ARCHITEXTONICKÁ KANCELÁŘ ING. ARCH. PAVEL JURA ING. ARCH. JAKUB SLOVÁČEK	
STUPEŇ PD:	NAVRH STAVBY
DATUM:	LISTOPAD 2025
MĚŘÍTKO:	1:100
VÝKRES DOKUMENT: SCHÉMA NAVRŽENÉ KONSTRUKCE PŮDORYS 1PP	
0 M 10 M 20 M	

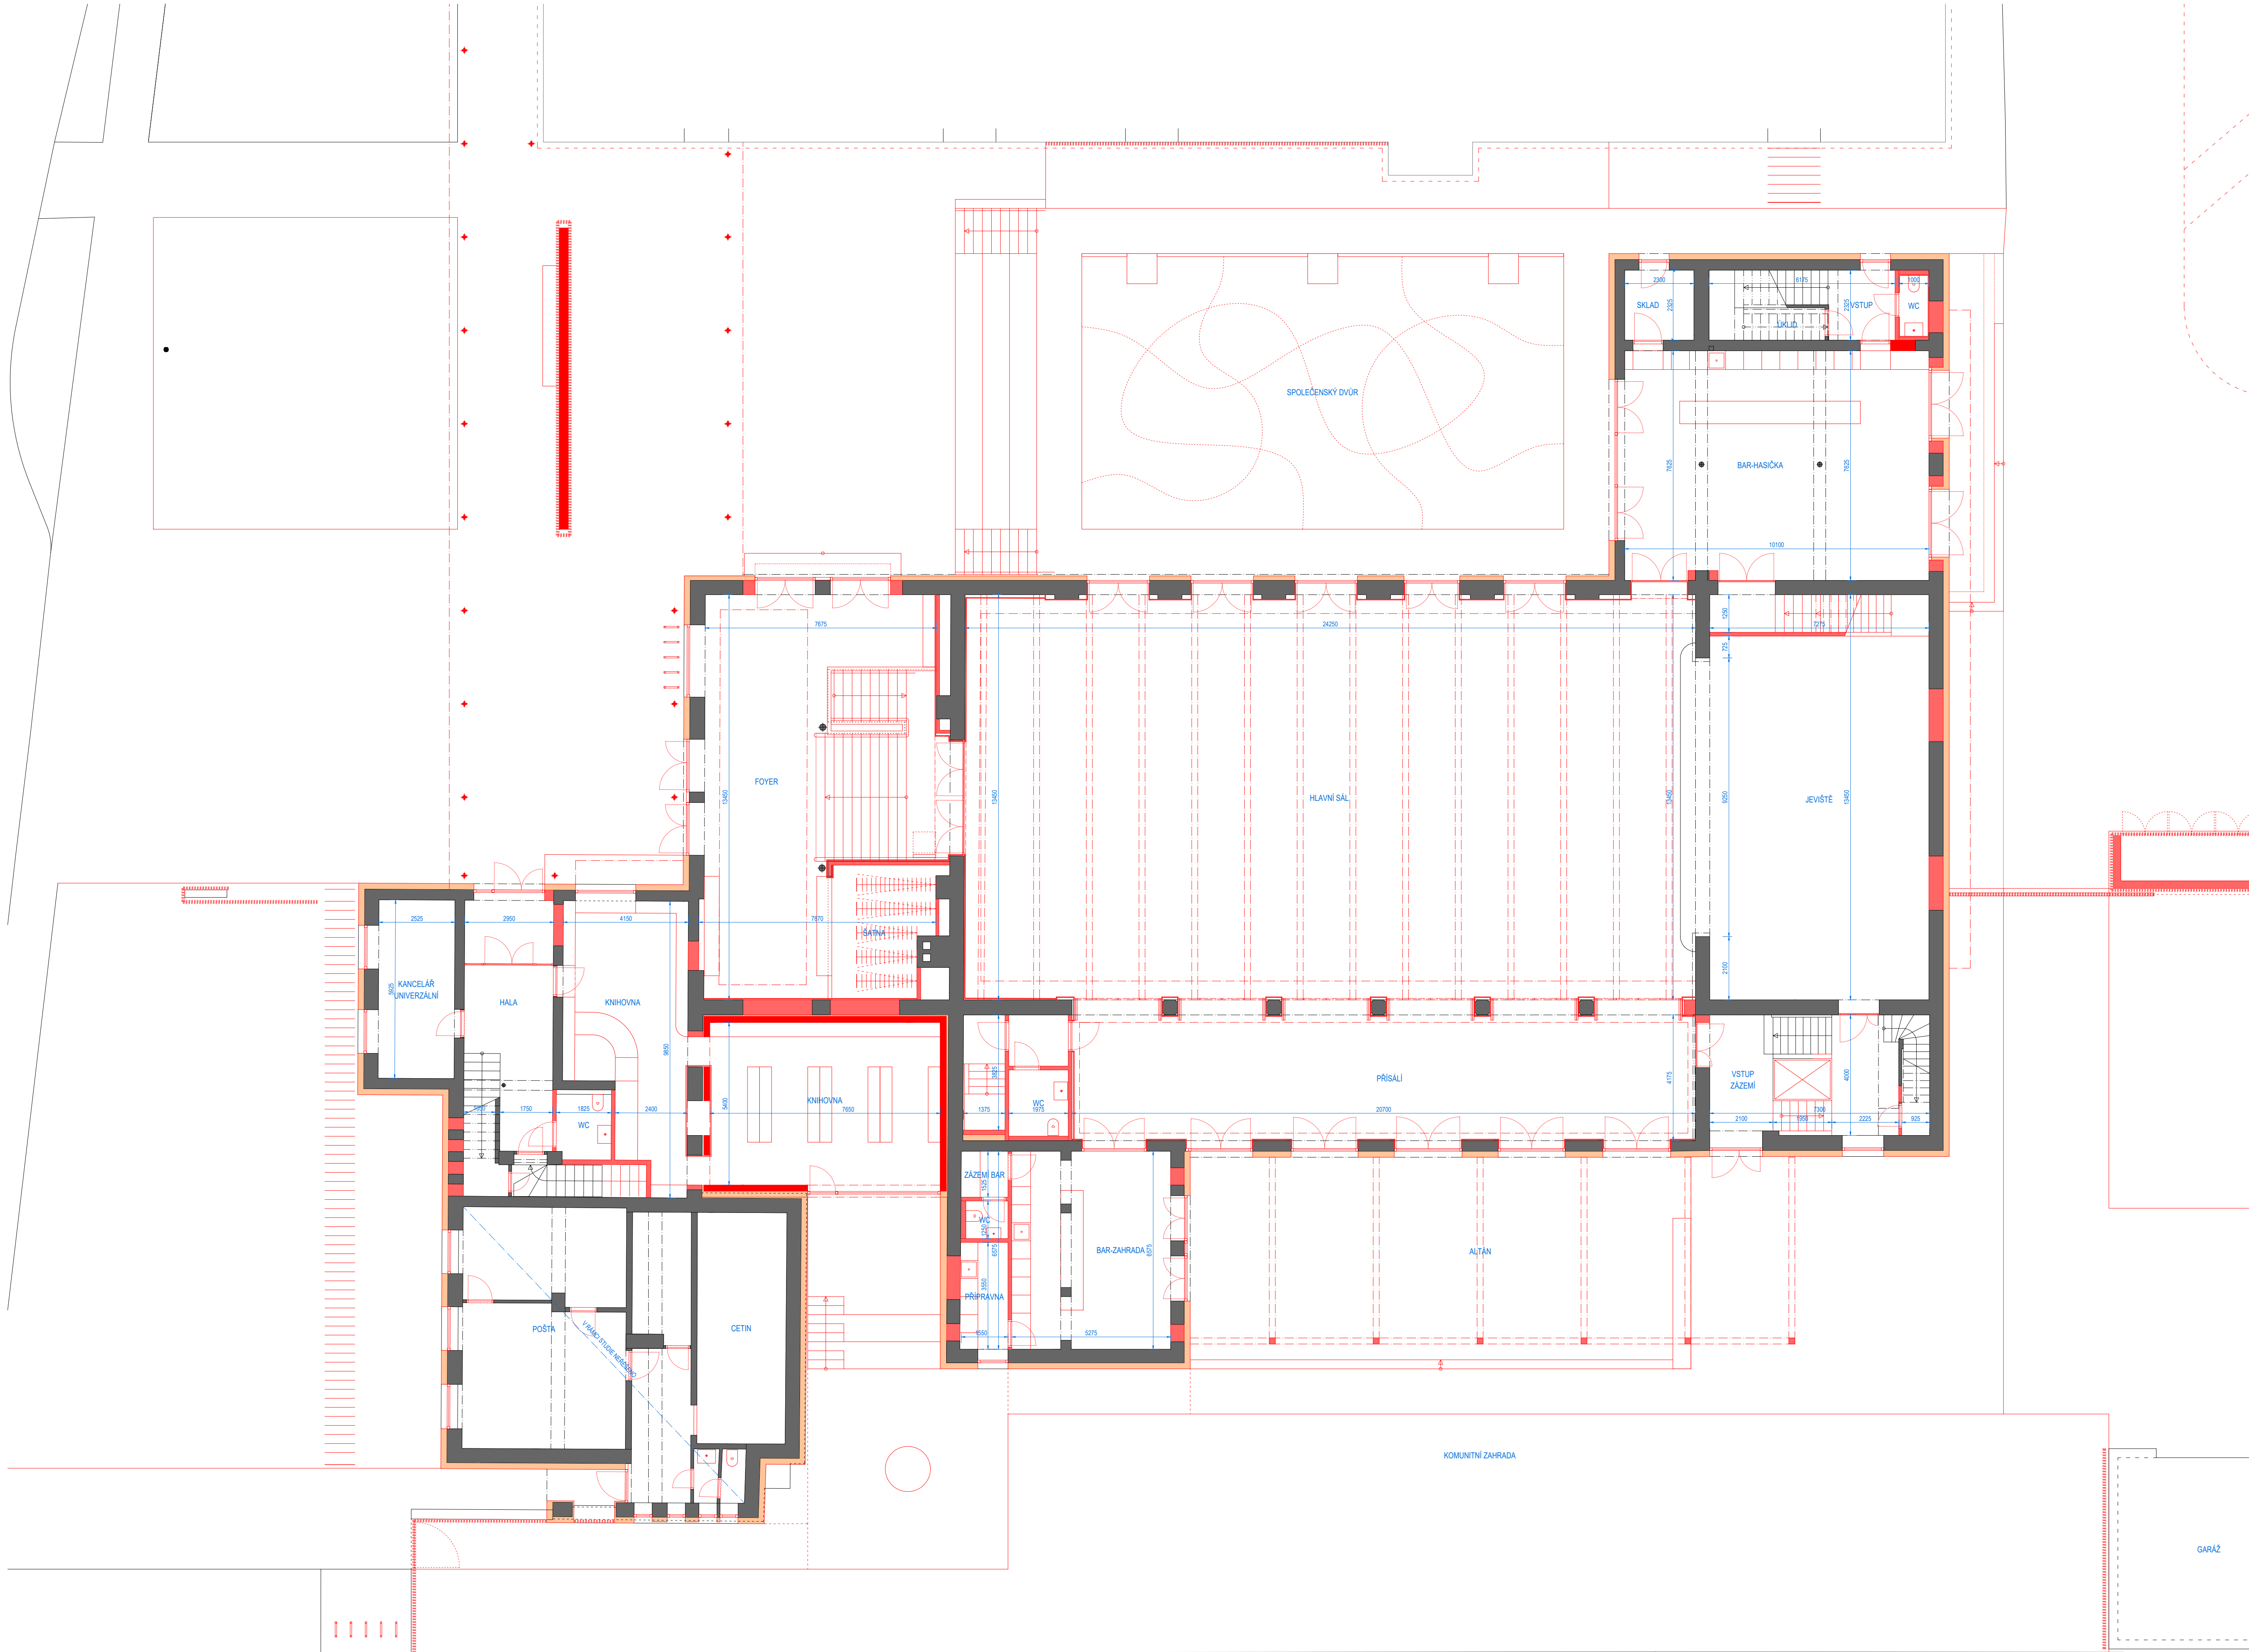

LEGENDA	
	KONSTRUKCE STÁVAJÍCÍ
	NAVŘZENÉ NOSNÉ
	NAVŘZENÉ NENOSNÉ
	NAVŘZENÉ TEPELNÉ ISOLACE
	NAVŘZENÉ OSTATNÍ
SEVER	
STAVBA: KD VELKÉ NĚMČICE K.U. VELKÉ NĚMČICE P.Č. 41603, 41604, 4431	
ZADAVATEL: MĚSTYS VELKÉ NĚMČICE MĚSTSKO 85 69163 VELKÉ NĚMČICE	
ZPRACOVATEL: JURA ET CONSORTES ARCHITEXTONICKÁ KANCELÁŘ ING. ARCH. PAVEL JURA ING. ARCH. JAKUB SLOVACEK	
STUPEŇ PD:	NAVRH STAVBY
DATUM:	LISTOPAD 2025
MĚŘÍTKO:	1:100
VÝKRES DOKUMENT: SCHÉMA NAVŘZENÉ KONSTRUKCE PŮDORYS 1NP	
0 M 10 M 20 M	

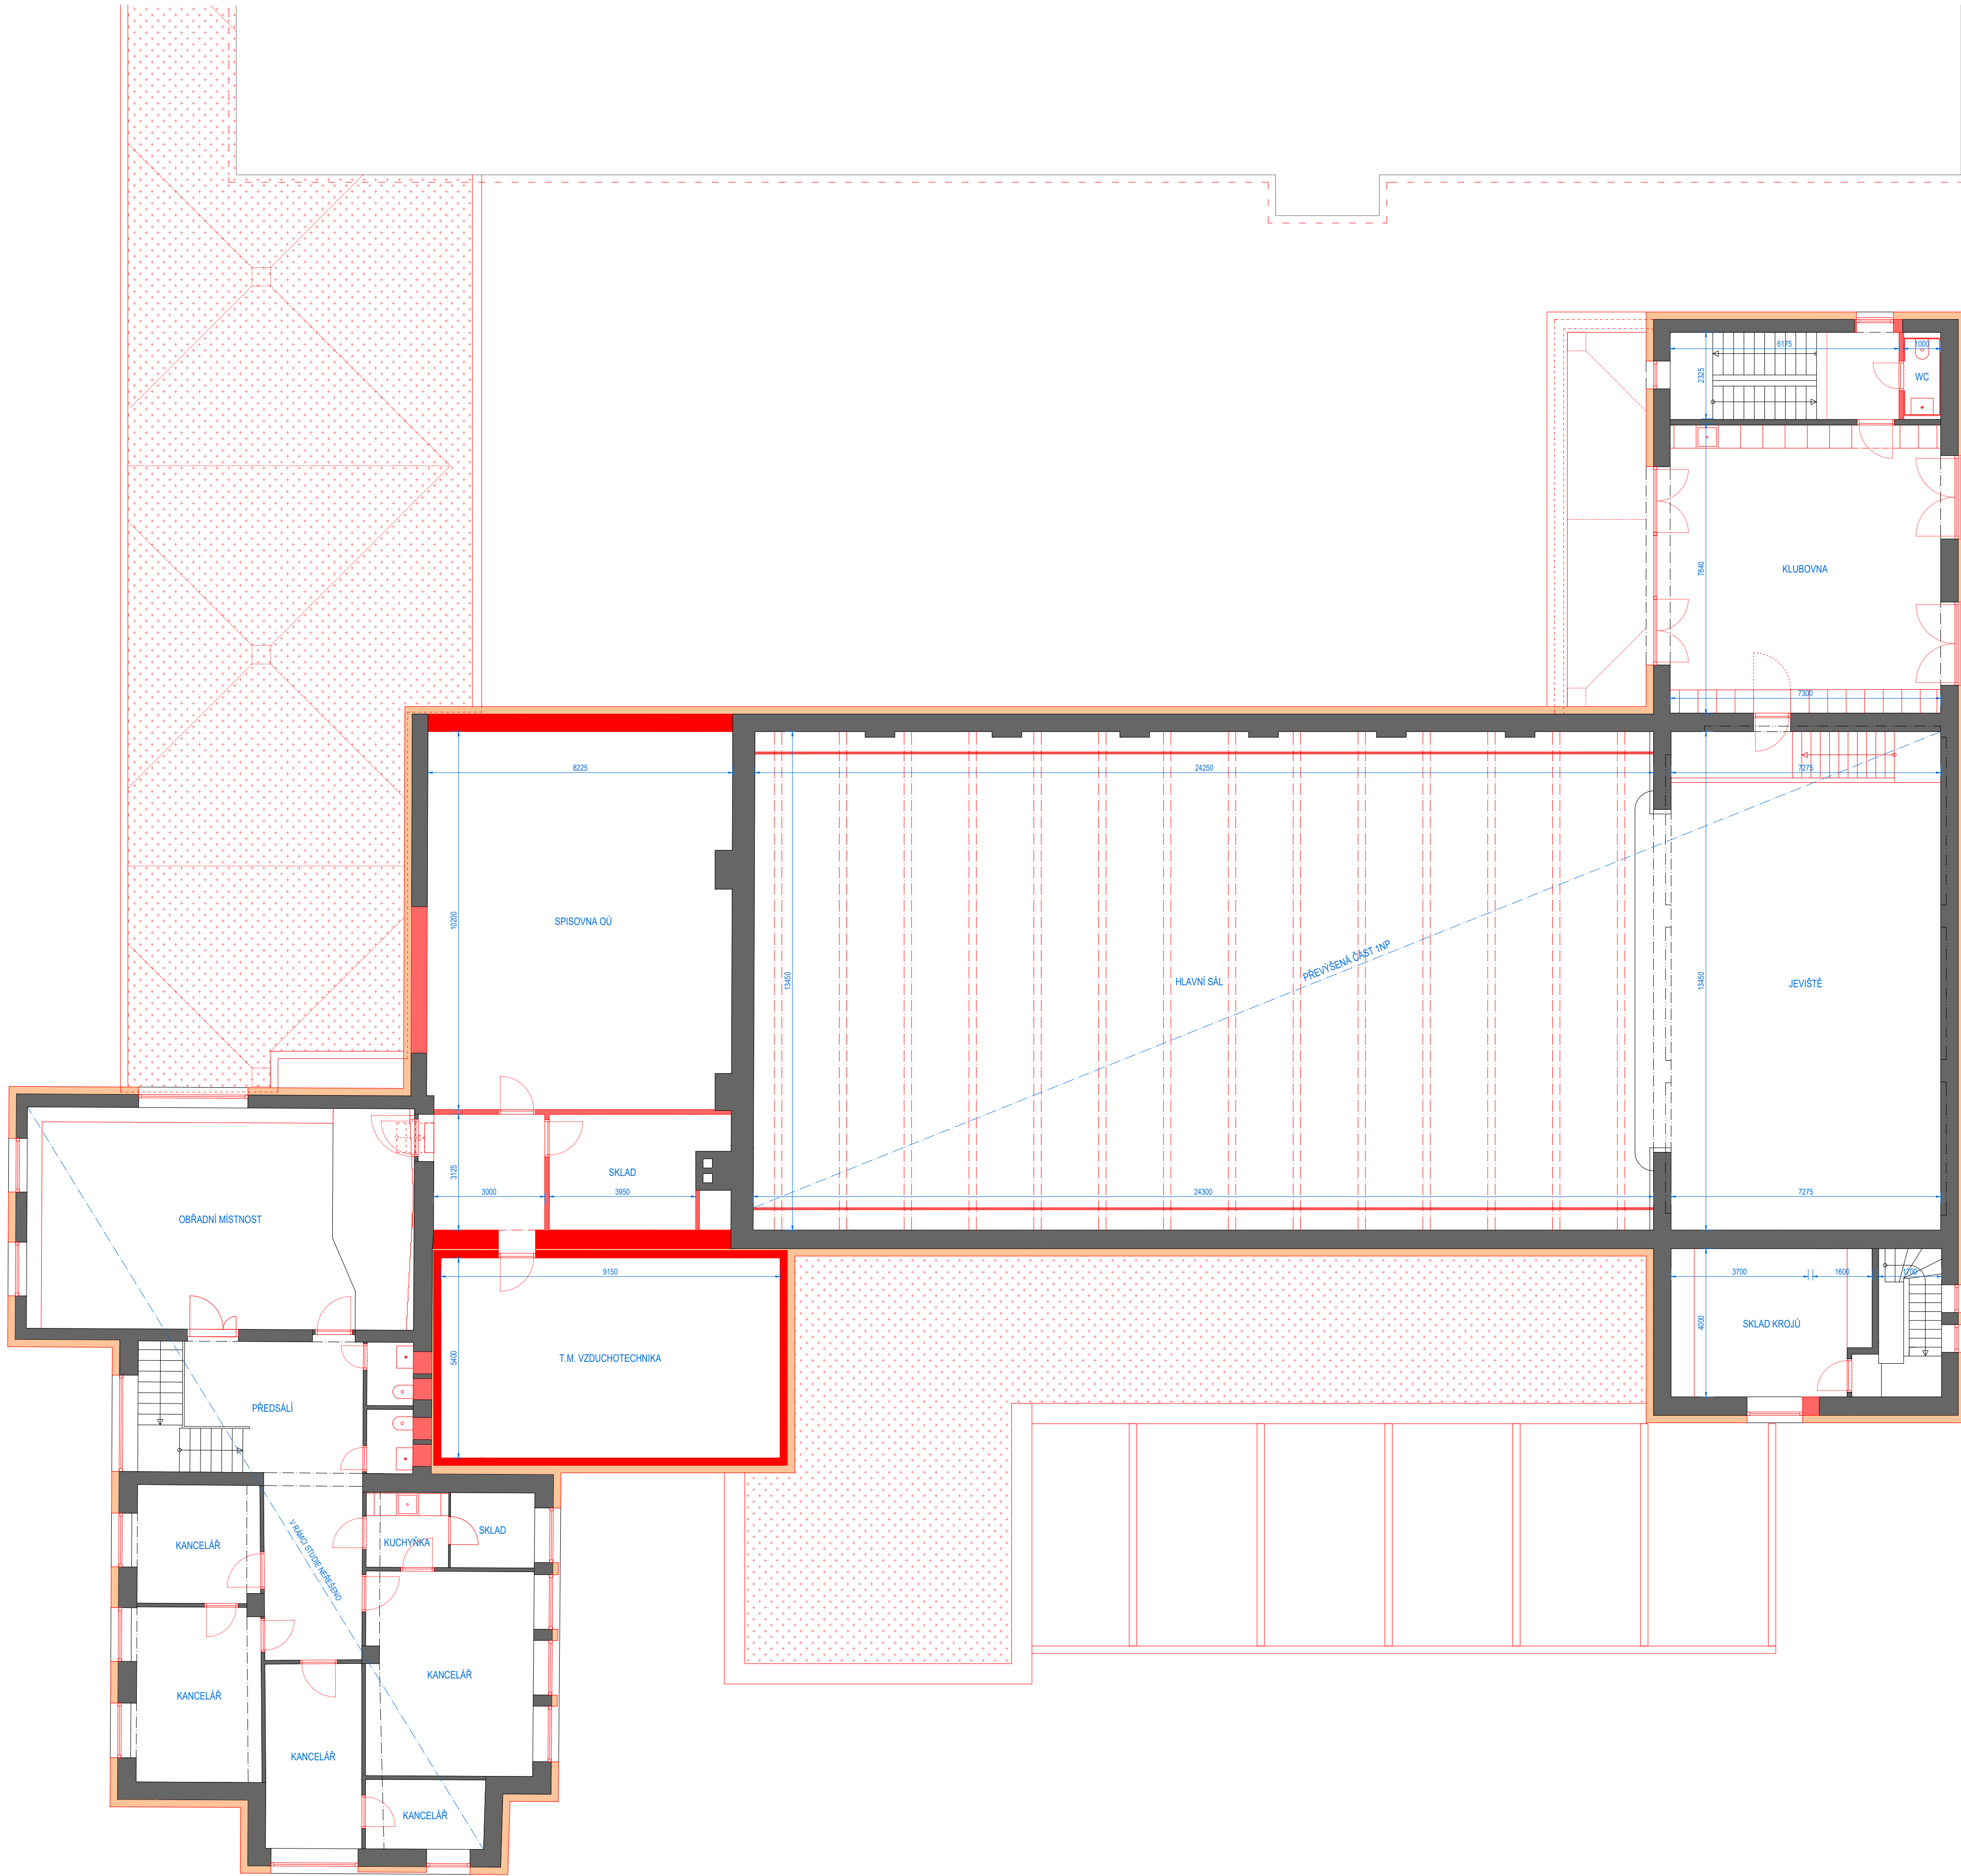

LEGENDA	
	KONSTRUKCE STÁVAJÍCÍ
	NAVŘZENÉ NOSNÉ
	NAVŘZENÉ NENOSNÉ
	NAVŘZENÉ TEPELNÉ ISOLACE
	NAVŘZENÉ OSTATNÍ
SEVER	
STAVBA: KD VELKÉ NĚMČICE K.U. VELKÉ NĚMČICE P.Č. 41603, 41604, 4431	
ZADAVATEL: MĚSTYS VELKÉ NĚMČICE MĚSTSKO 85 69163 VELKÉ NĚMČICE	
ZPRACOVATEL: JURA ET CONSORTES ARCHITEXTONICKÁ KANCELÁŘ ING. ARCH. PAVEL JURA ING. ARCH. JAKUB SLOVACEK	
STUPEŇ PD:	NAVŘH STAVBY
DATUM:	LISTOPAD 2025
MĚŘÍTKO:	1:100
VÝKRES DOKUMENT: SCHÉMA NAVŘZENÉ KONSTRUKCE PŮDORYS 2NP	
0 M 1,0 M 2,0 M	