




FÁZE 1

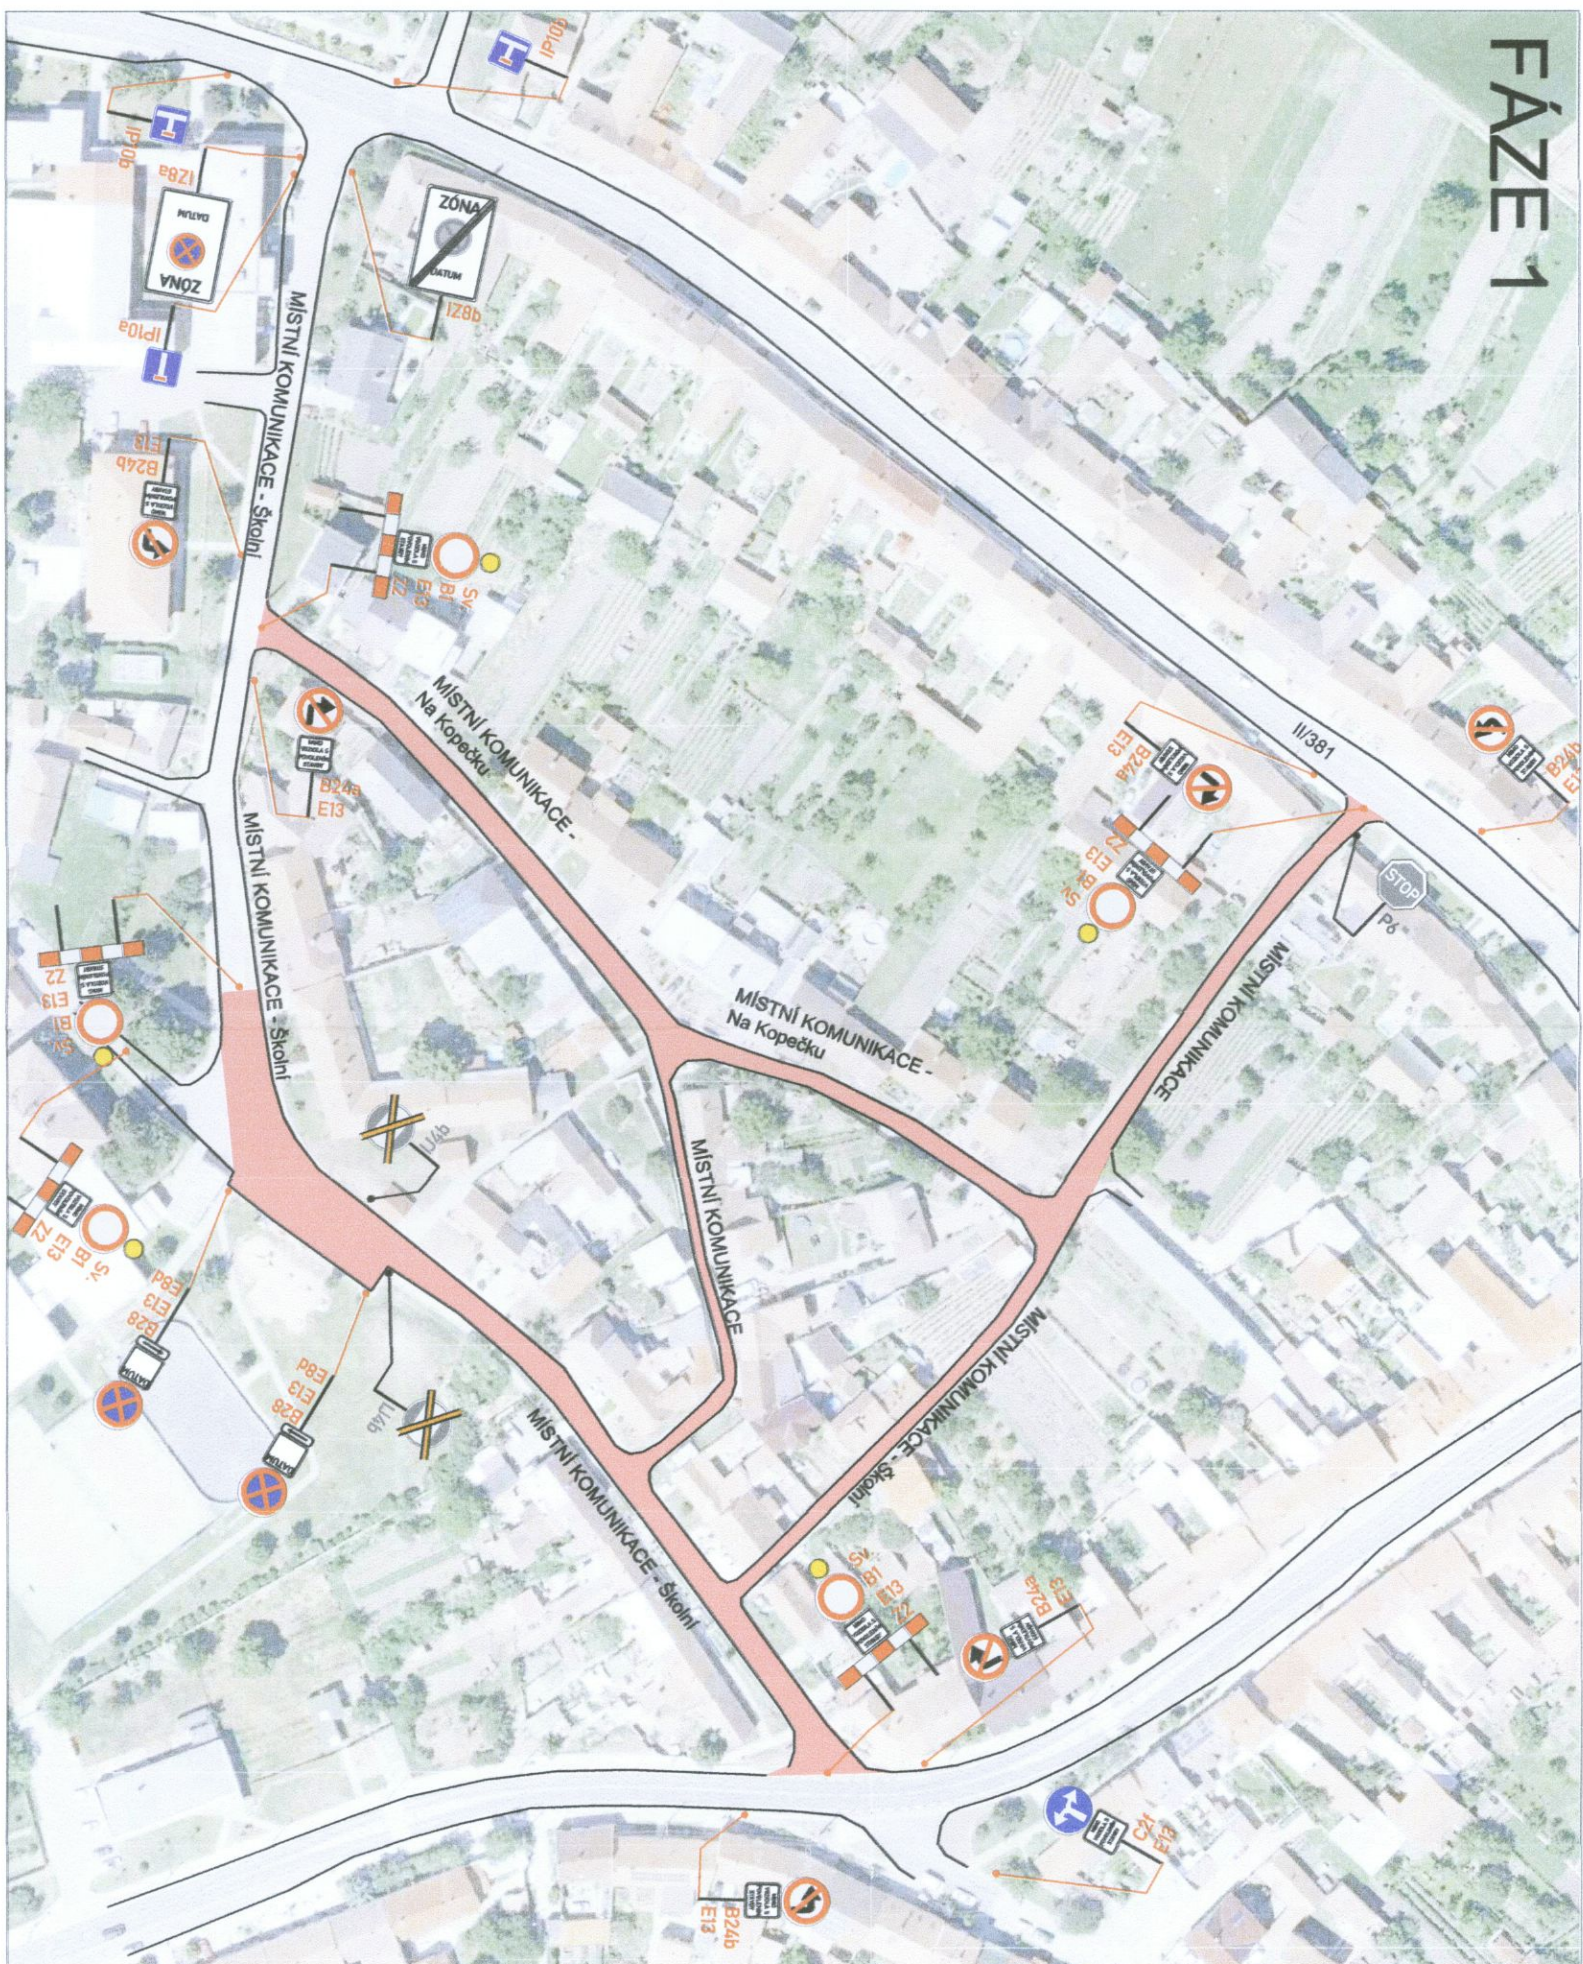

VZOROVÉ POSUVNÉ PRACOVNÍ MÍSTO
VYUŽITO NA UL. ŠKOLNÍ


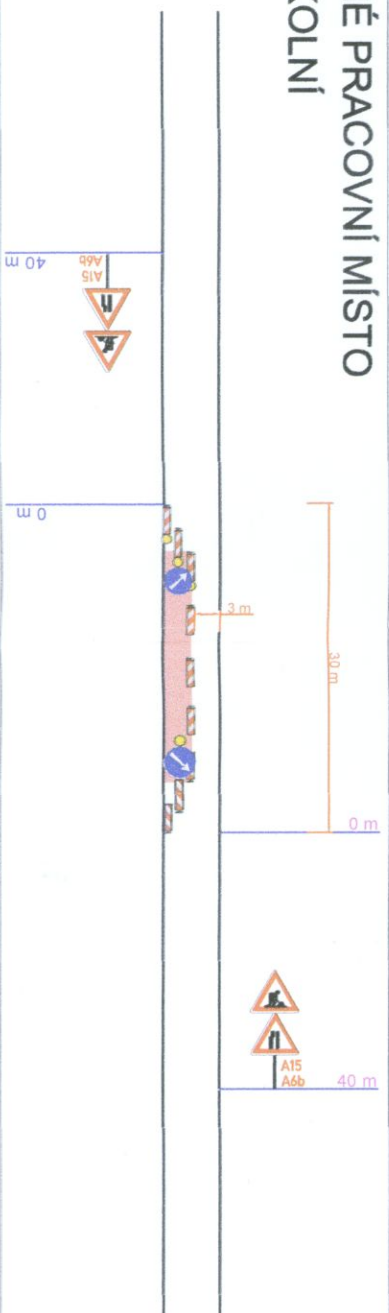


FÁZE 2

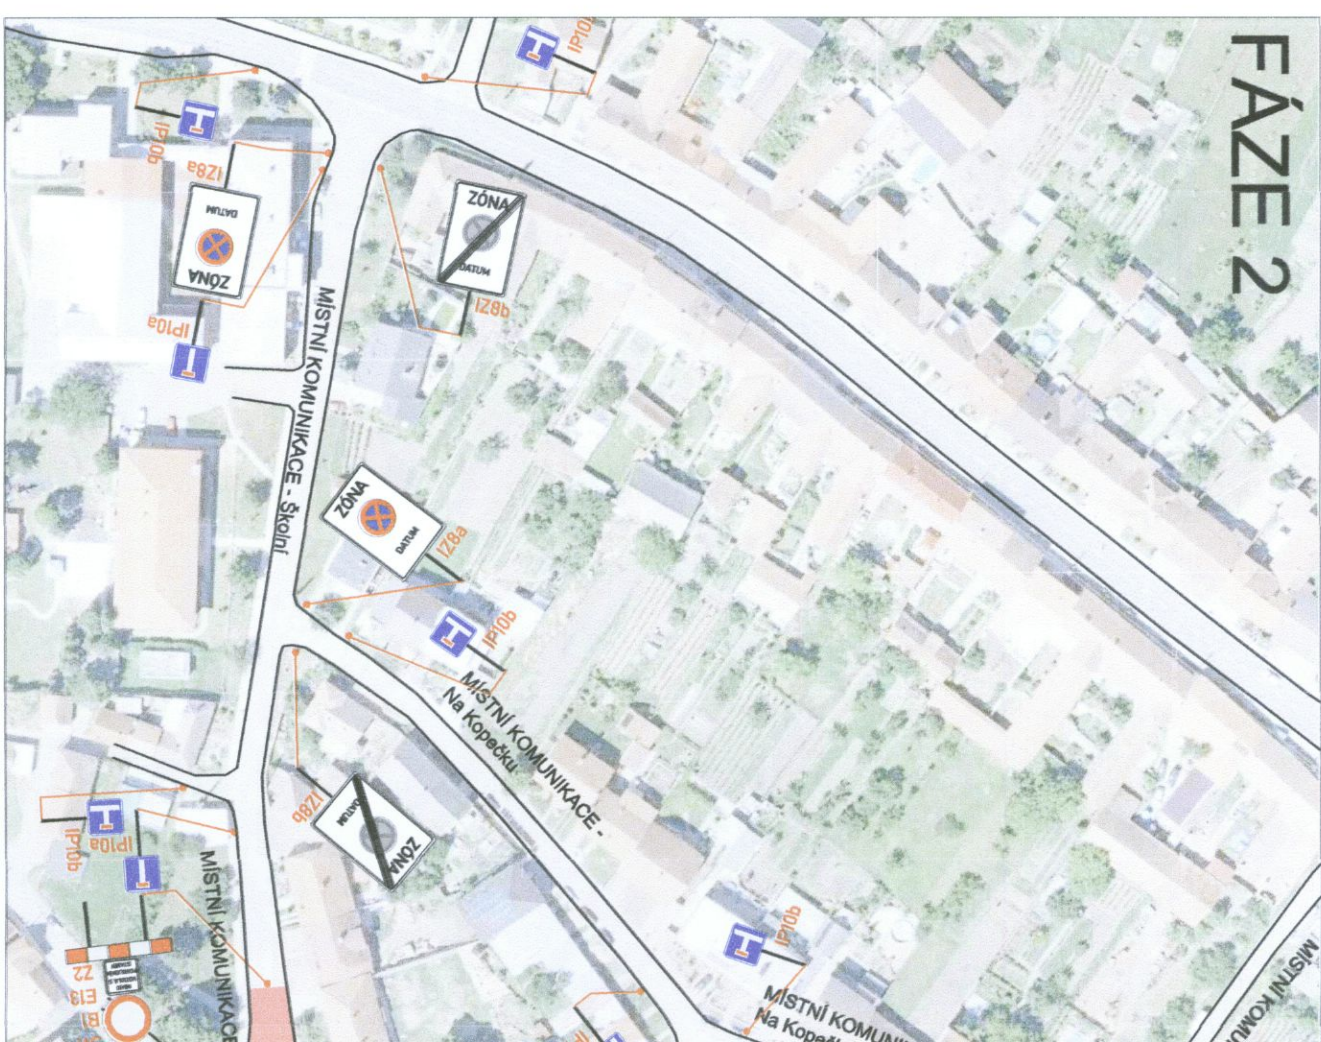



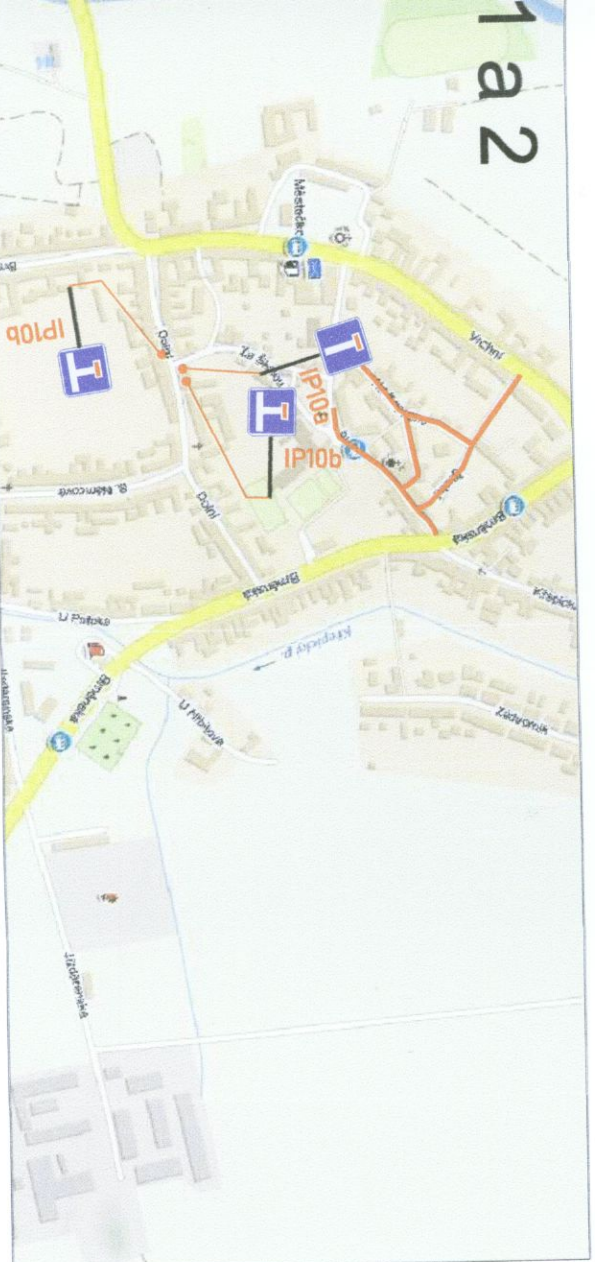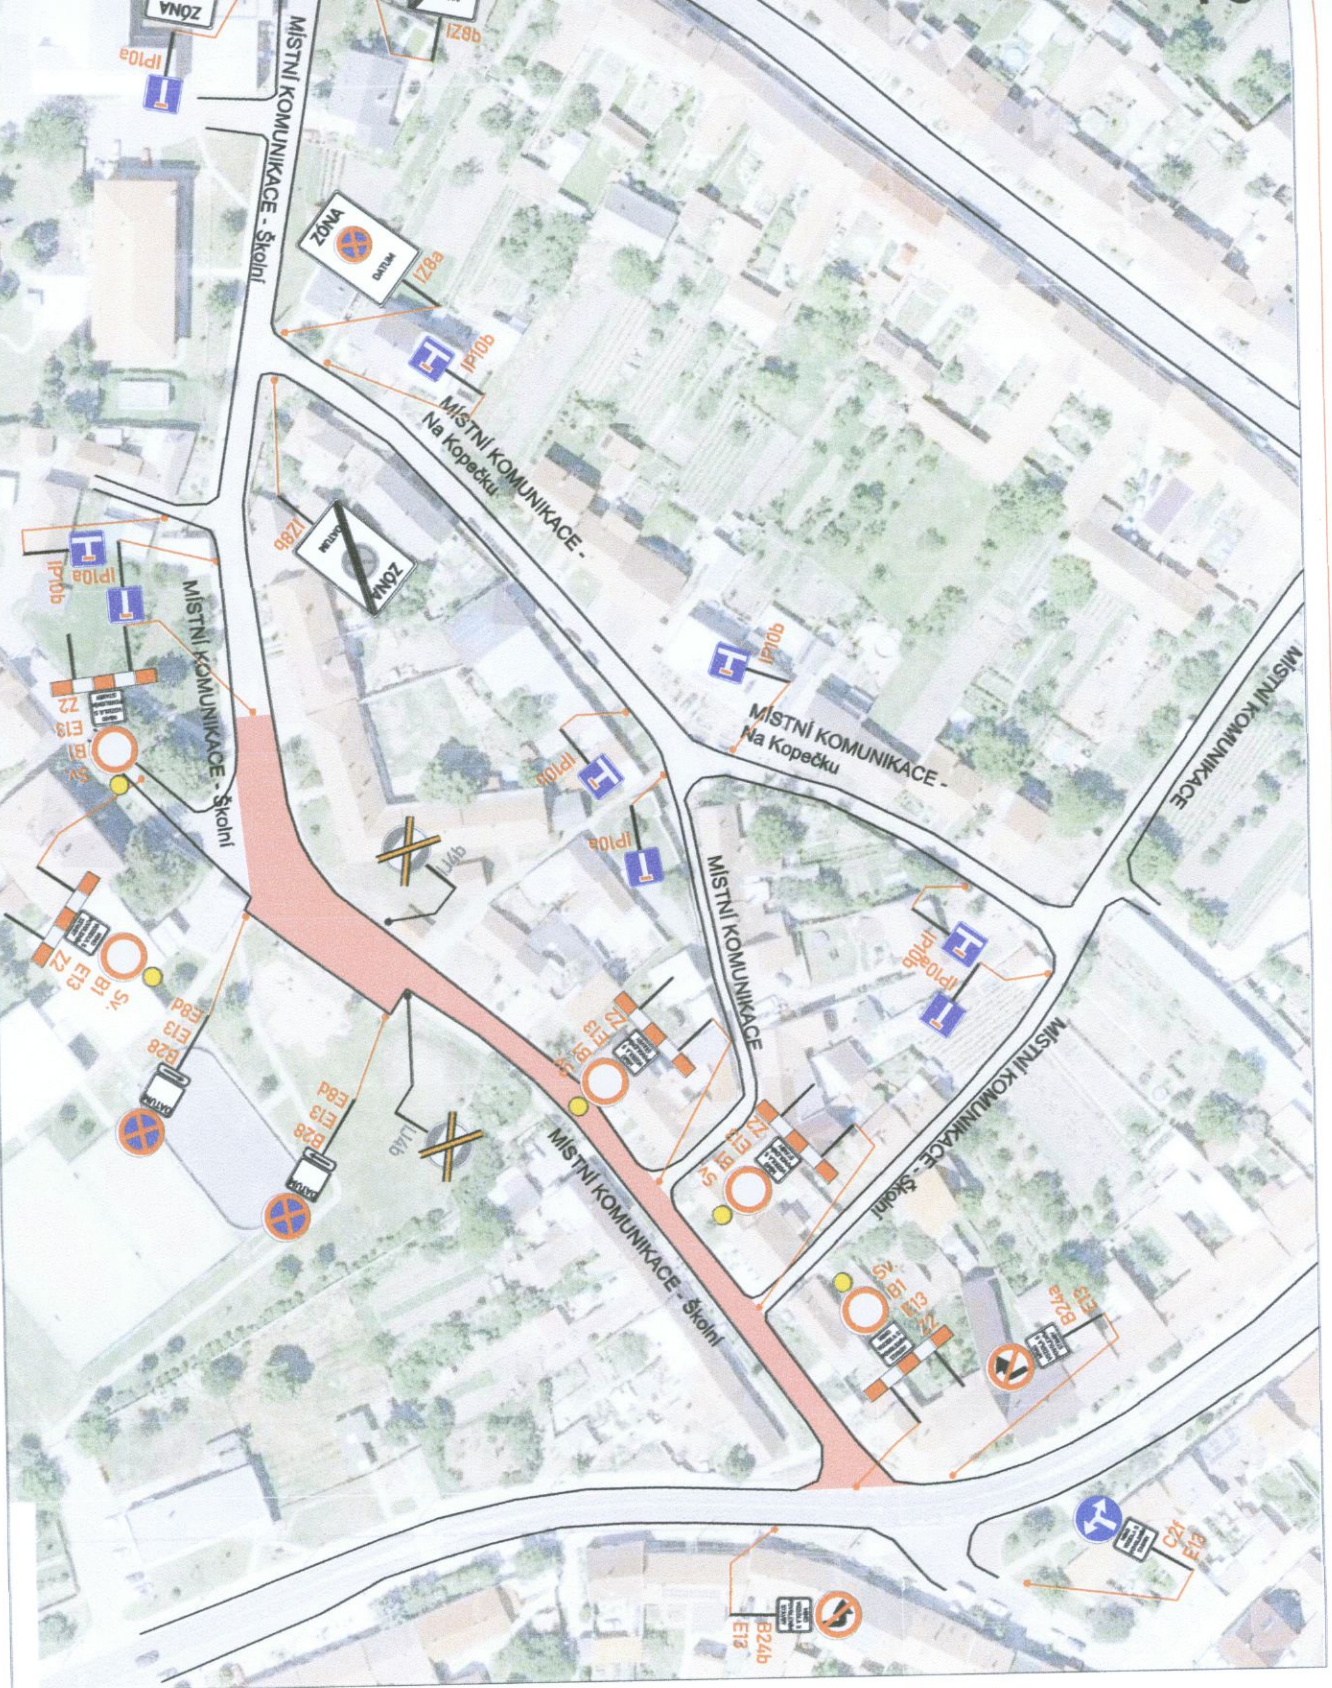


FÁZE 1 a 2





1a2

LEGENDA:

-  **A15** PŘECHODNĚ DOPRAVNÍ ZNAČENÍ
-  **IP4** STÁVAJÍCÍ DOPRAVNÍ ZNAČENÍ
-  **IP4** STÁVAJÍCÍ DOPRAVNÍ ZNAČENÍ DOČASNĚ ZRUŠENÉ
-  PRACOVNÍ MÍSTO
-  TEXT DODATKOVÉ TABULKY

POZNÁMKA: Umístění přechodného dopravního značení dle TP 6.66 (Zásady pro označování pracovišť míst na pozemních komunikacích)


POTVRZENÍ PLATNOSTI PROJEKTOVÉ DOKUMENTACE:

PŘEHLEDOVÁ MAPA:



ZNAKOM s.r.o. – ZENGEROVA 2694/4, 615 00 BRNO, TEL. 602 593 383, ZNAKOM@ZNAKOM.CZ, (PRACOVNÍŠTĚ: RYBNÍČEK 12, 602 00 BRNO)	
Vypracoval: Petr BEDNÁŘ - ml podpis:	Zodpovědný projektant: Petr BEDNÁŘ podpis:
Technická kontrola: Petr BEDNÁŘ podpis:	Vedoucí projektant: Petr BEDNÁŘ podpis:
	Reditel: Radek SUCHOMEL mob: 602 593 383
	
ZNAKOM s.r.o., ZENGEROVA 2694/4, 615 00 BRNO	

MÍSTO: Velké Němčice	Číslo zak.: 18Z00072
SILNICE: místní komunikace	Formát: 297x650
STANIČENÍ PRACOVNÍHO MÍSTA: -----	Datum: 11.10.2017
AKCE: Velké Němčice - Udržovací práce na MOK, III. etapa	Číslo přílohy: 1
OBSAH: PŘECHODNĚ DOPRAVNÍ ZNAČENÍ	

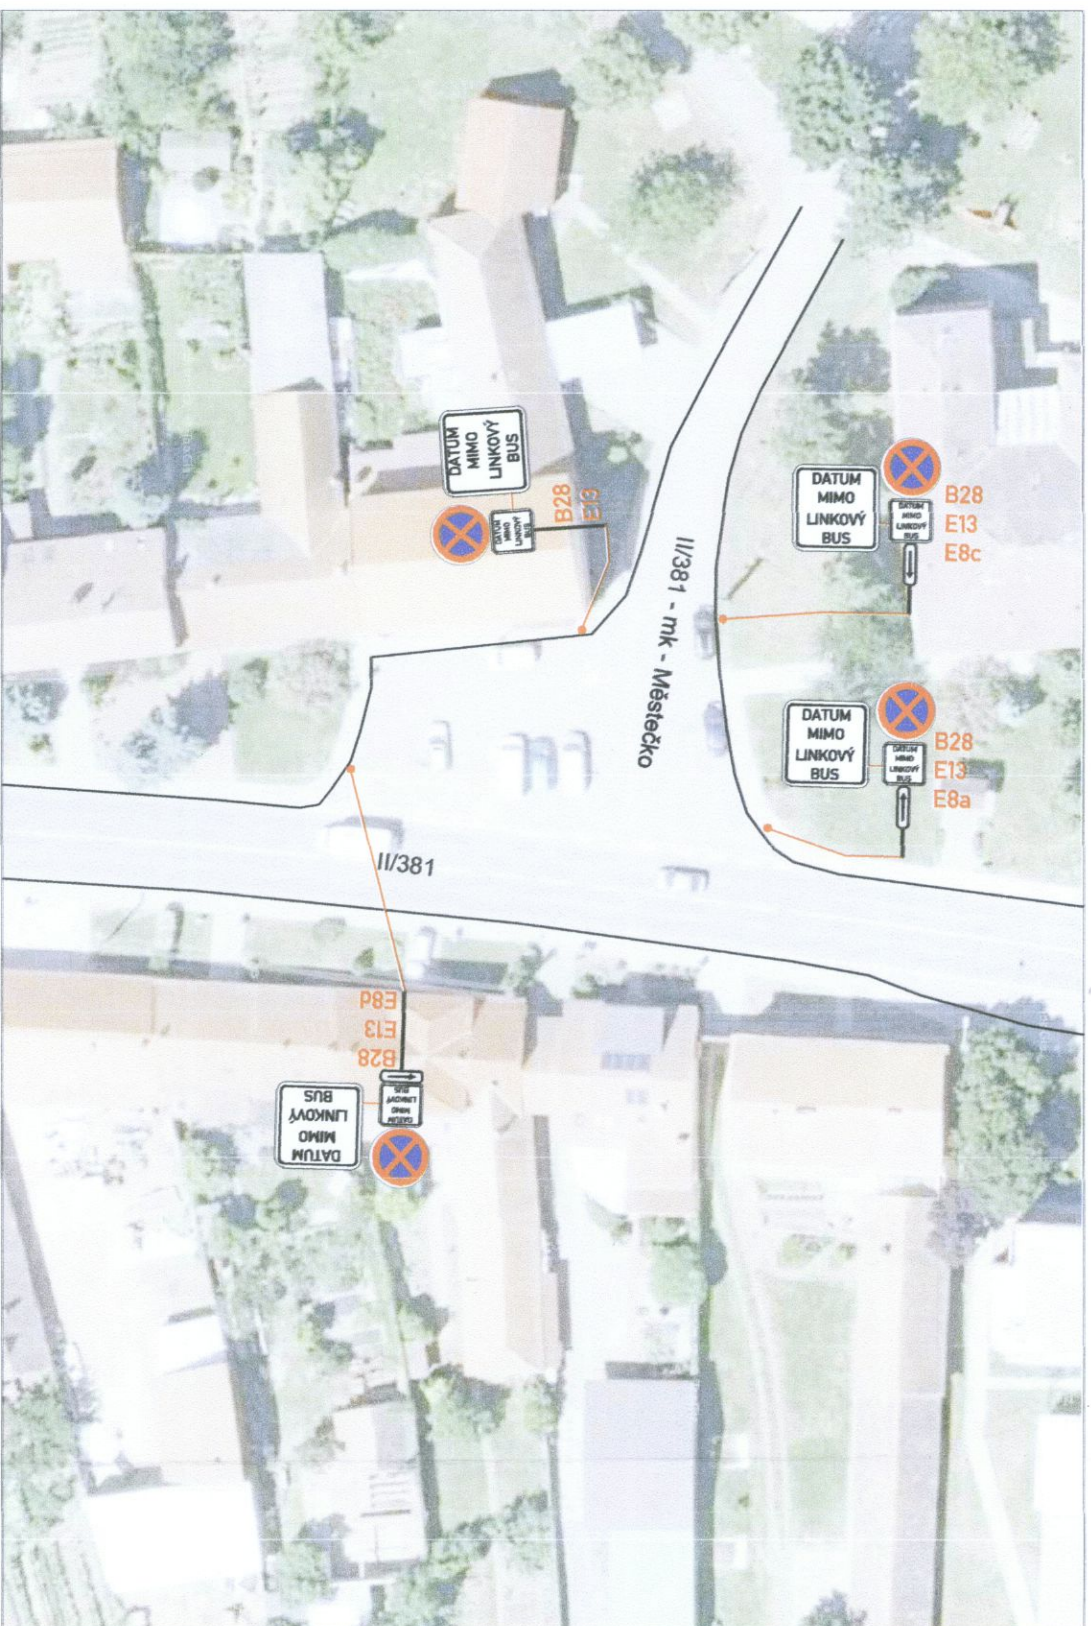


LEGENDA:

-  **A15** PŘECHODNĚ DOPRAVNÍ ZNAČENÍ
-  **IP4** STÁVAJÍCÍ DOPRAVNÍ ZNAČENÍ
-  **IP4** STÁVAJÍCÍ DOPRAVNÍ ZNAČENÍ DOČASNĚ ZRUŠENÉ
-  PRACOVNÍ MÍSTO
-  MIMO VOZIDLA S PVOLENÍM STAVBY
-  TEXT DODATKOVÉ TABULKY

POZNÁMKA: Umístění přechodného dopravního značení dle TP 6.66 (Zásady pro označování pracovních míst na pozemních komunikacích)

POTVRZENÍ PLATNOSTI PROJEKTOVÉ DOKUMENTACE:

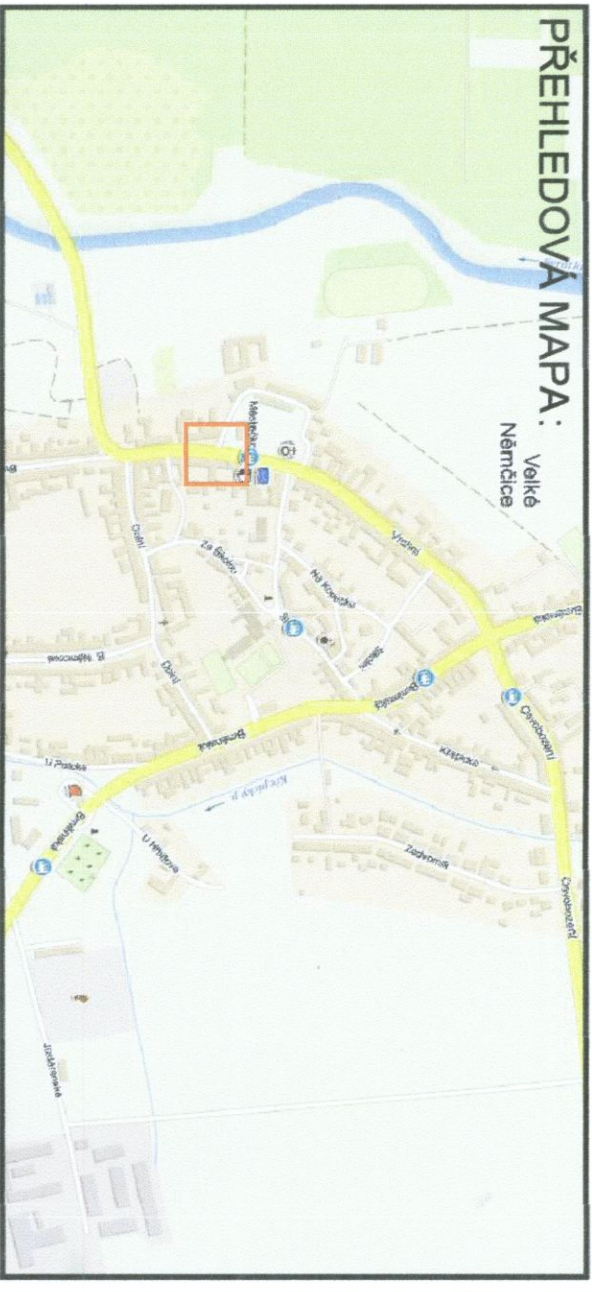

PŘEHLEDOVÁ MAPA:

Velké Němčice

ZNAKOM s.r.o. – ZENGROVA 2694/4, 615 00 BRNO, TEL. 602 593 383, ZNAKOM@ZNAKOM.CZ, (PRACOVNÍSTE: RYBNÍČEK 12, 602 00 BRNO)	
Vypracoval: Petr BEDNAR – ml. podpis:	Zodpovědný projektant: Petr BEDNAR podpis:
Technická kontrola: Petr BEDNAR podpis:	Vedoucí projektant: Petr BEDNAR podpis:
Ředitel: Radek SUCHOMEL mob: 602 593 383	
	
ZNAKOM s.r.o., ZENGROVA 2694/4, 615 00 BRNO	

MÍSTO: Velké Němčice	Číslo zak.: 18Z000072
SILNICE: místní komunikace	Formát: 297x650
STANIČENÍ PRACOVNÍHO MÍSTA:	Datum: 11.10.2017
AKCE: Velké Němčice - Údržbová práce na MOK, III. etapa	Číslo přílohy:
ŘEŠENÍ BUS LINKOVÉ DOPRAVY	
OBSAH: PŘECHODNĚ DOPRAVNÍ ZNAČENÍ	2