
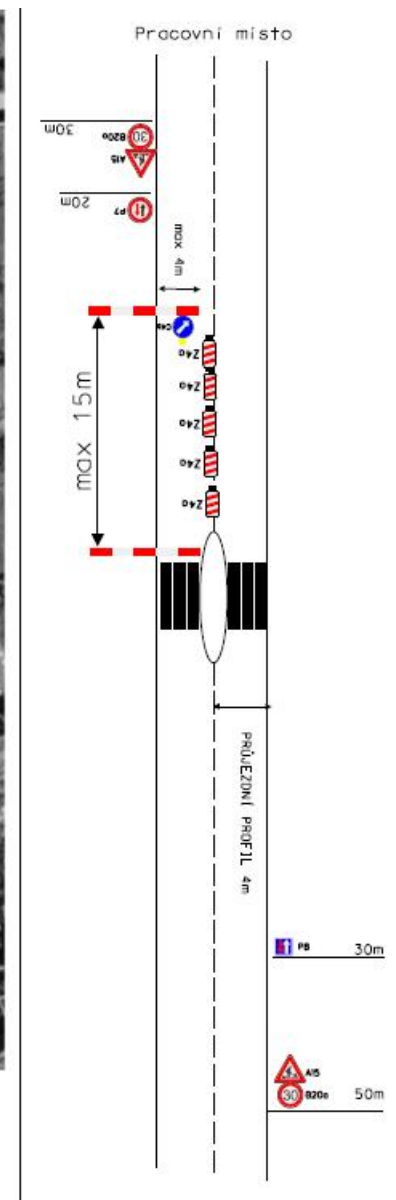


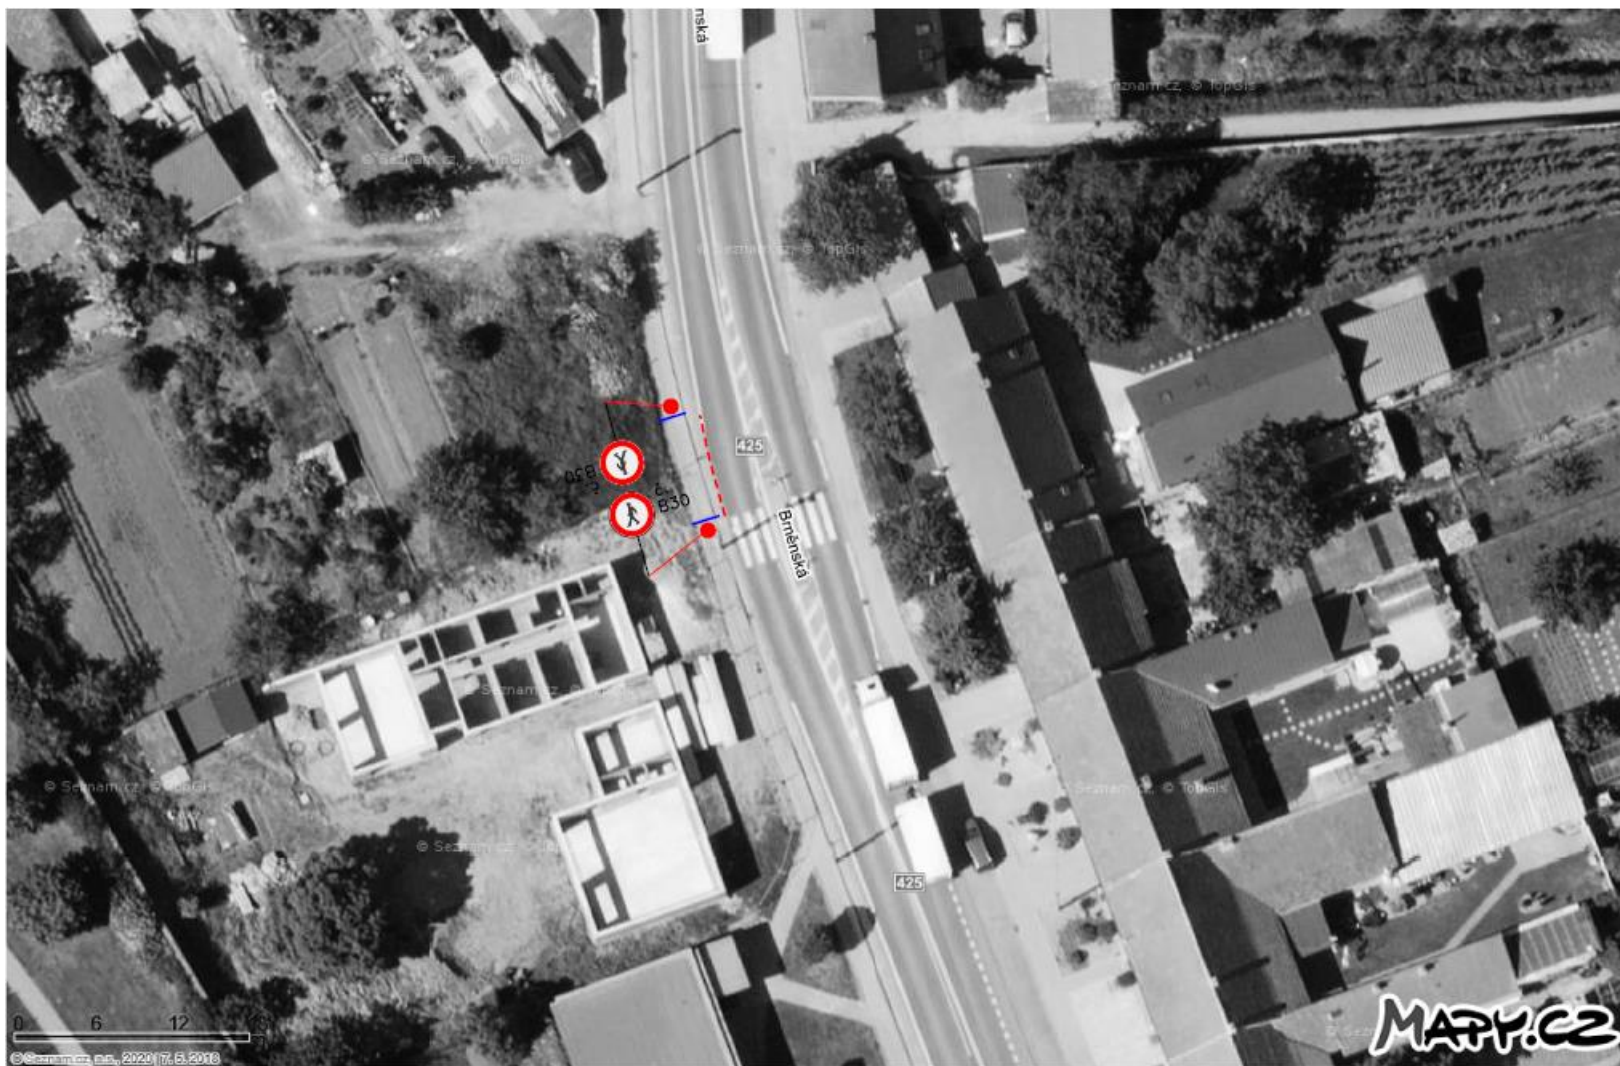

Název: Velké Němčice – ul. Brněnská – přípojka kanalizace

Místo: ulice Brněnská, Velké Němčice

Jedná se o částečnou uzavírku komunikace II/425.

Pracovní místo bude o rozměrech 15m x 4m.

Průjezdni profil je 4m.

V době dopravní špičky bude provoz řízen pracovníky stavby.

Důvodem uzavírky jsou výkopové práce v krajnici pro přípojku kanalizace

Termín: 18.5–19.5.2020

Odpovědná osoba: za F&K&B p. Klimovič 602 738 186