



SITUACE DIO

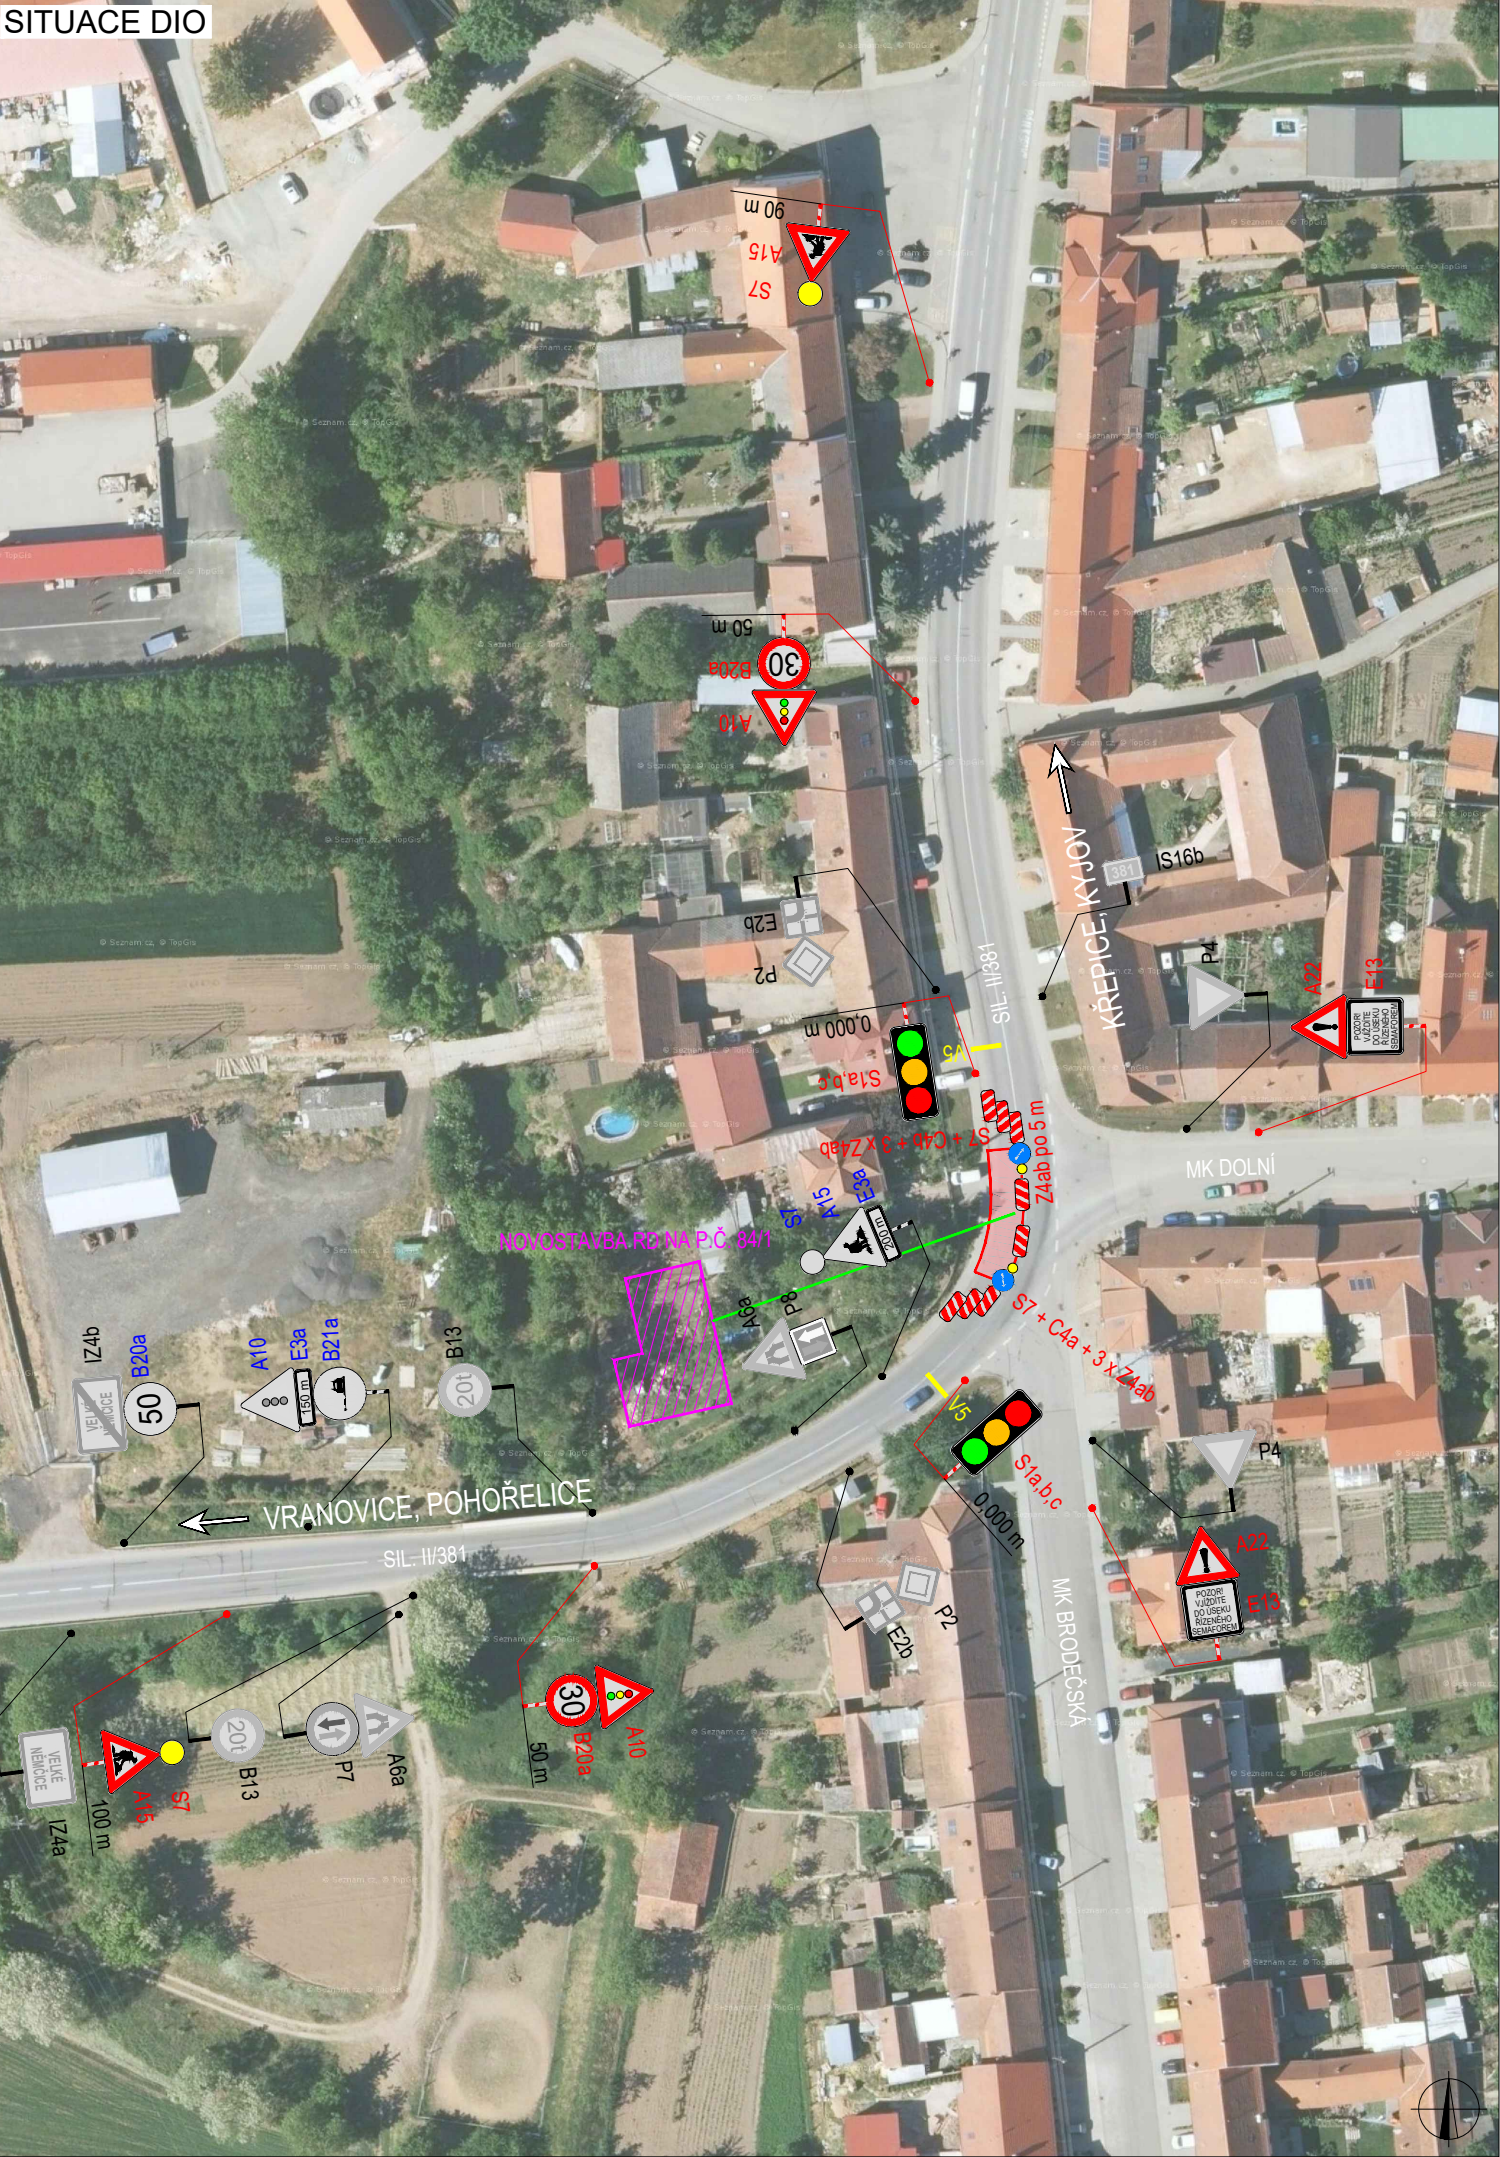

SITUACE ŠIRŠÍCH VZTAHŮ

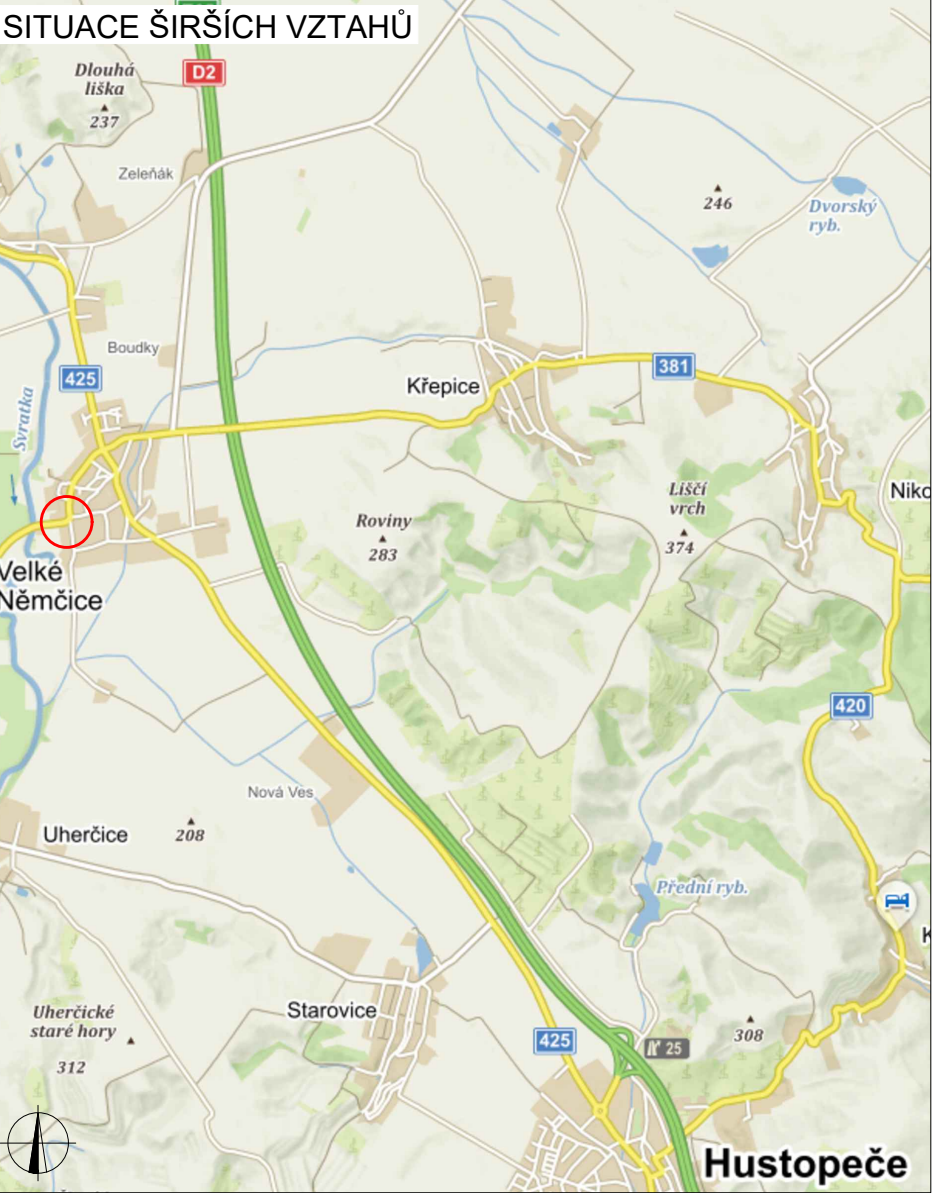

LEGENDA

	TRVALÉ SVISLÉ DOPRAVNÍ ZNAČENÍ		STANOVENÉ A OSAZENÉ PŘECHODNÉ DOPRAVNÍ ZNAČENÍ PRO STAVBU NA MOSTĚ EV. Č. 381-006
	DOČASNĚ ZNEPLATNĚNÉ TRVALÉ DOPRAVNÍ ZNAČENÍ		UZAVŘENÝ ÚSEK SILNICE
	NAVRŽENÉ PŘECHODNÉ DOPRAVNÍ ZNAČENÍ		NOVOSTAVBA RD
			ORIENTAČNÍ VEDENÍ KANALIZAČNÍ PŘÍPOJKY

Použitá dopravní značení bude v základní velikosti a v reflexním provedení tř.1
K návrhu dopravního značení bylo využito: TP 65 Zásady pro dopravní značení na pozemních komunikacích, TP 66 Zásady pro označování pracovních míst na pozemních komunikacích

VYPRACOVAL:	Ing. Adam Ohera	
KONTROLOVAL:	Bc. Lukáš Vonderka, MBA	
NÁZEV STAVBY:	KANALIZAČNÍ PŘÍPOJKA PRO RODINNÝ DŮM P. Č. 84/1 VELKÉ NĚMČICE	
OBSAH:	MĚŘÍTKO:	-
	FORMÁT:	2 x A4
	ÚČEL:	RDS
	ČÍSLO PŘÍLOHY:	
	DATUM:	06/2020
DOPRAVNĚ - INŽENÝRSKÁ OPATŘENÍ		

PLATNOST DOKUMENTACE

POLICIE ČESKÉ REPUBLIKY - KŘP JMK

PLATNOST TOHOTO VYJÁDRĚNÍ JE 1 ROK.

V dne

V dne

V dne

POZNÁMKA K PŘÍPOJCE DIO:

- VZDÁLENOST MEZI SEMAFOROVÝMI ÚSEKY PRO REALIZACI KANALIZAČNÍ PŘÍPOJKY A REKONSTRUKCI MOSTU EV. Č. 381-006 JE V DÉLCE CCA 230 m
- SIGNÁLNÍ PLÁN SEMAFOROVÉHO ÚSEKU PRO PRACOVNÍ MÍSTO KANALIZAČNÍ PŘÍPOJKY BUDE KOORDINOVÁN A NASTAVEN V SOULADU SE SEMAFOROVÝM ÚSEKEM NA MOSTĚ EV. Č. 381-006 TAK, ABY NEDOCHÁZELO KE VZNIKU KONGESCÍ MEZI SSZ



ZLINMARK DZ s.r.o.
Hviezdoslavova 1191/55a
627 00 Brno
Mob.: +420725994691
Mail.: zlinmark@zlinmark.cz
www.zlinmark.cz