



# Polní cesty v k. ú. Velké Němčice

## SO 04: Cyklostezka HC8b

### Situace širších vztahů

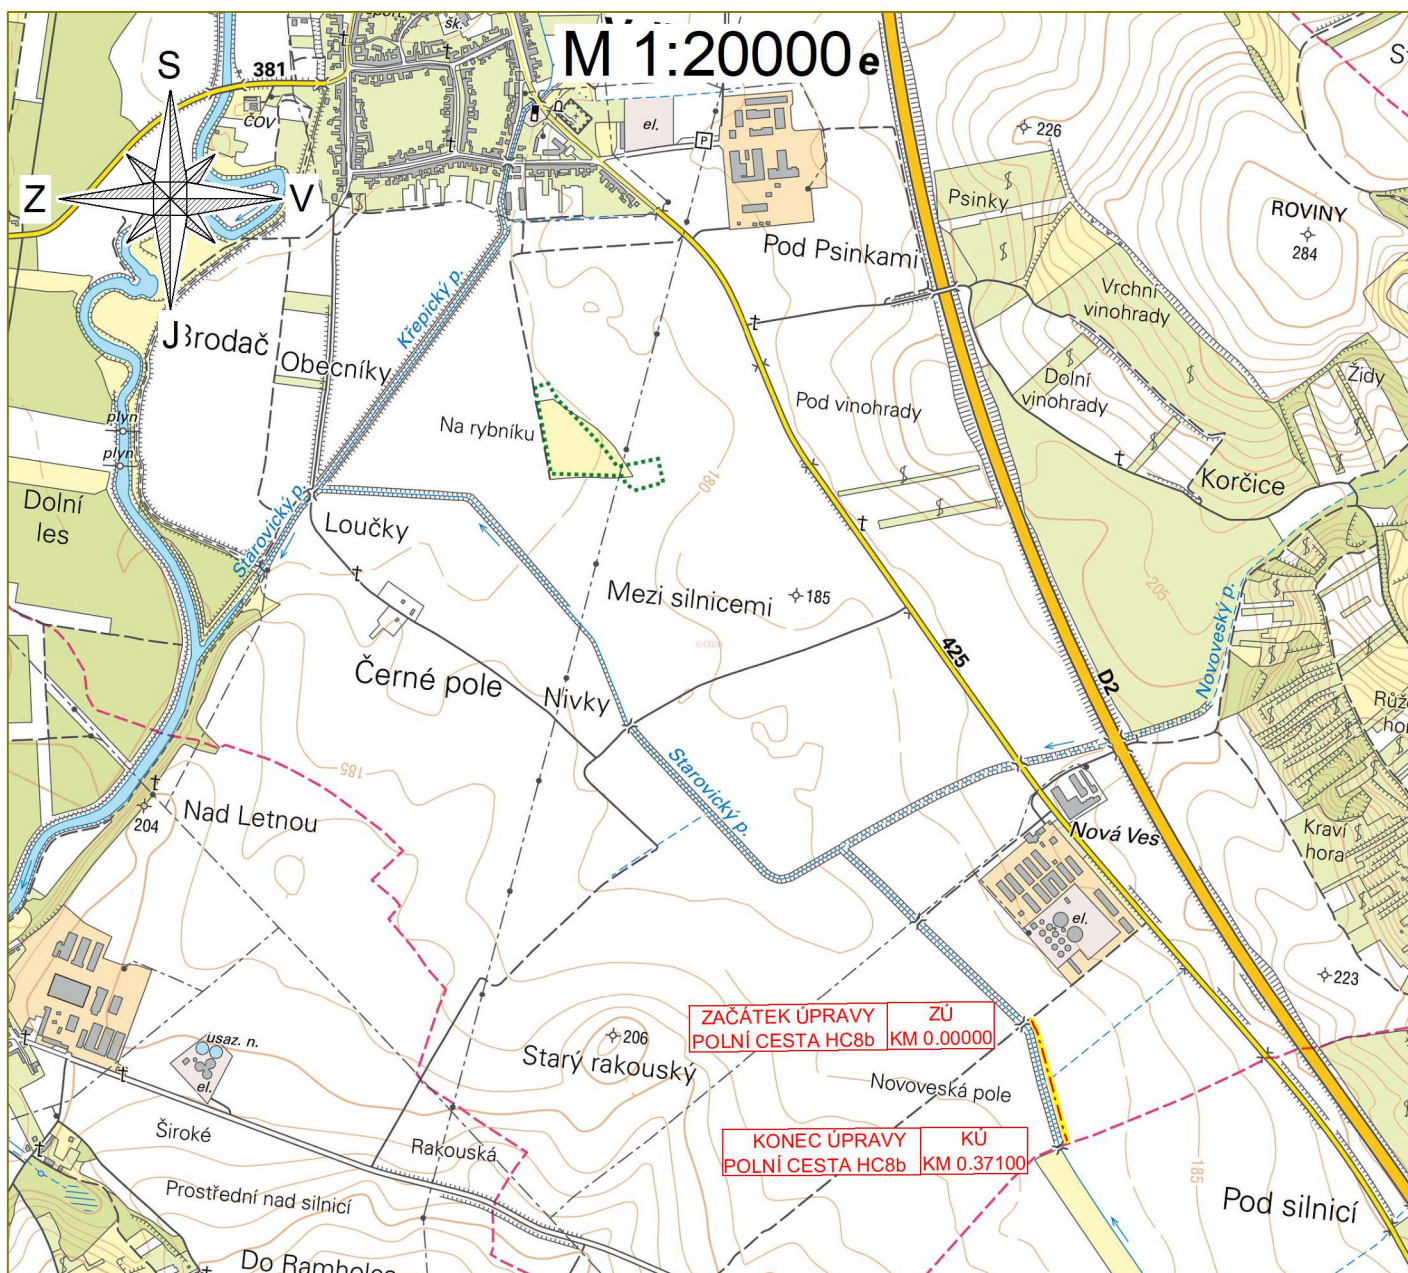

#### LEGENDA

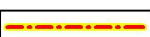Zájmové území 

Vyhotovil	Mgr. et Mgr. Tereza Válková <i>Válková</i>	Kontroloval	Ing. Petr Chytka <i>Chytka</i>
Obec	Velké Němčice	Kat. území	779229 - Velké Němčice
Objednatel: Městys Velké Němčice			
Akce:	Polní cesty v k. ú. Velké Němčice SO 04: Polní cesta HC8b		
Název přílohy	Situace širších vztahů		



**GEOCART**

Purkyňova 653/143  
612 00 Brno  
tel. 543 216 677

Číslo zakázky	22.0002
Stupeň PD	Studie
Souř. / výšk. s.	S-JTSK / Bpv
Formát	1xA4
Měřítko	1:20000
Výkres číslo:	Datum:
<b>C.1.d.</b>	<b>04/2022</b>