



PODÉLNÝ PROFIL ZÁTOPOU
M 1:500/100

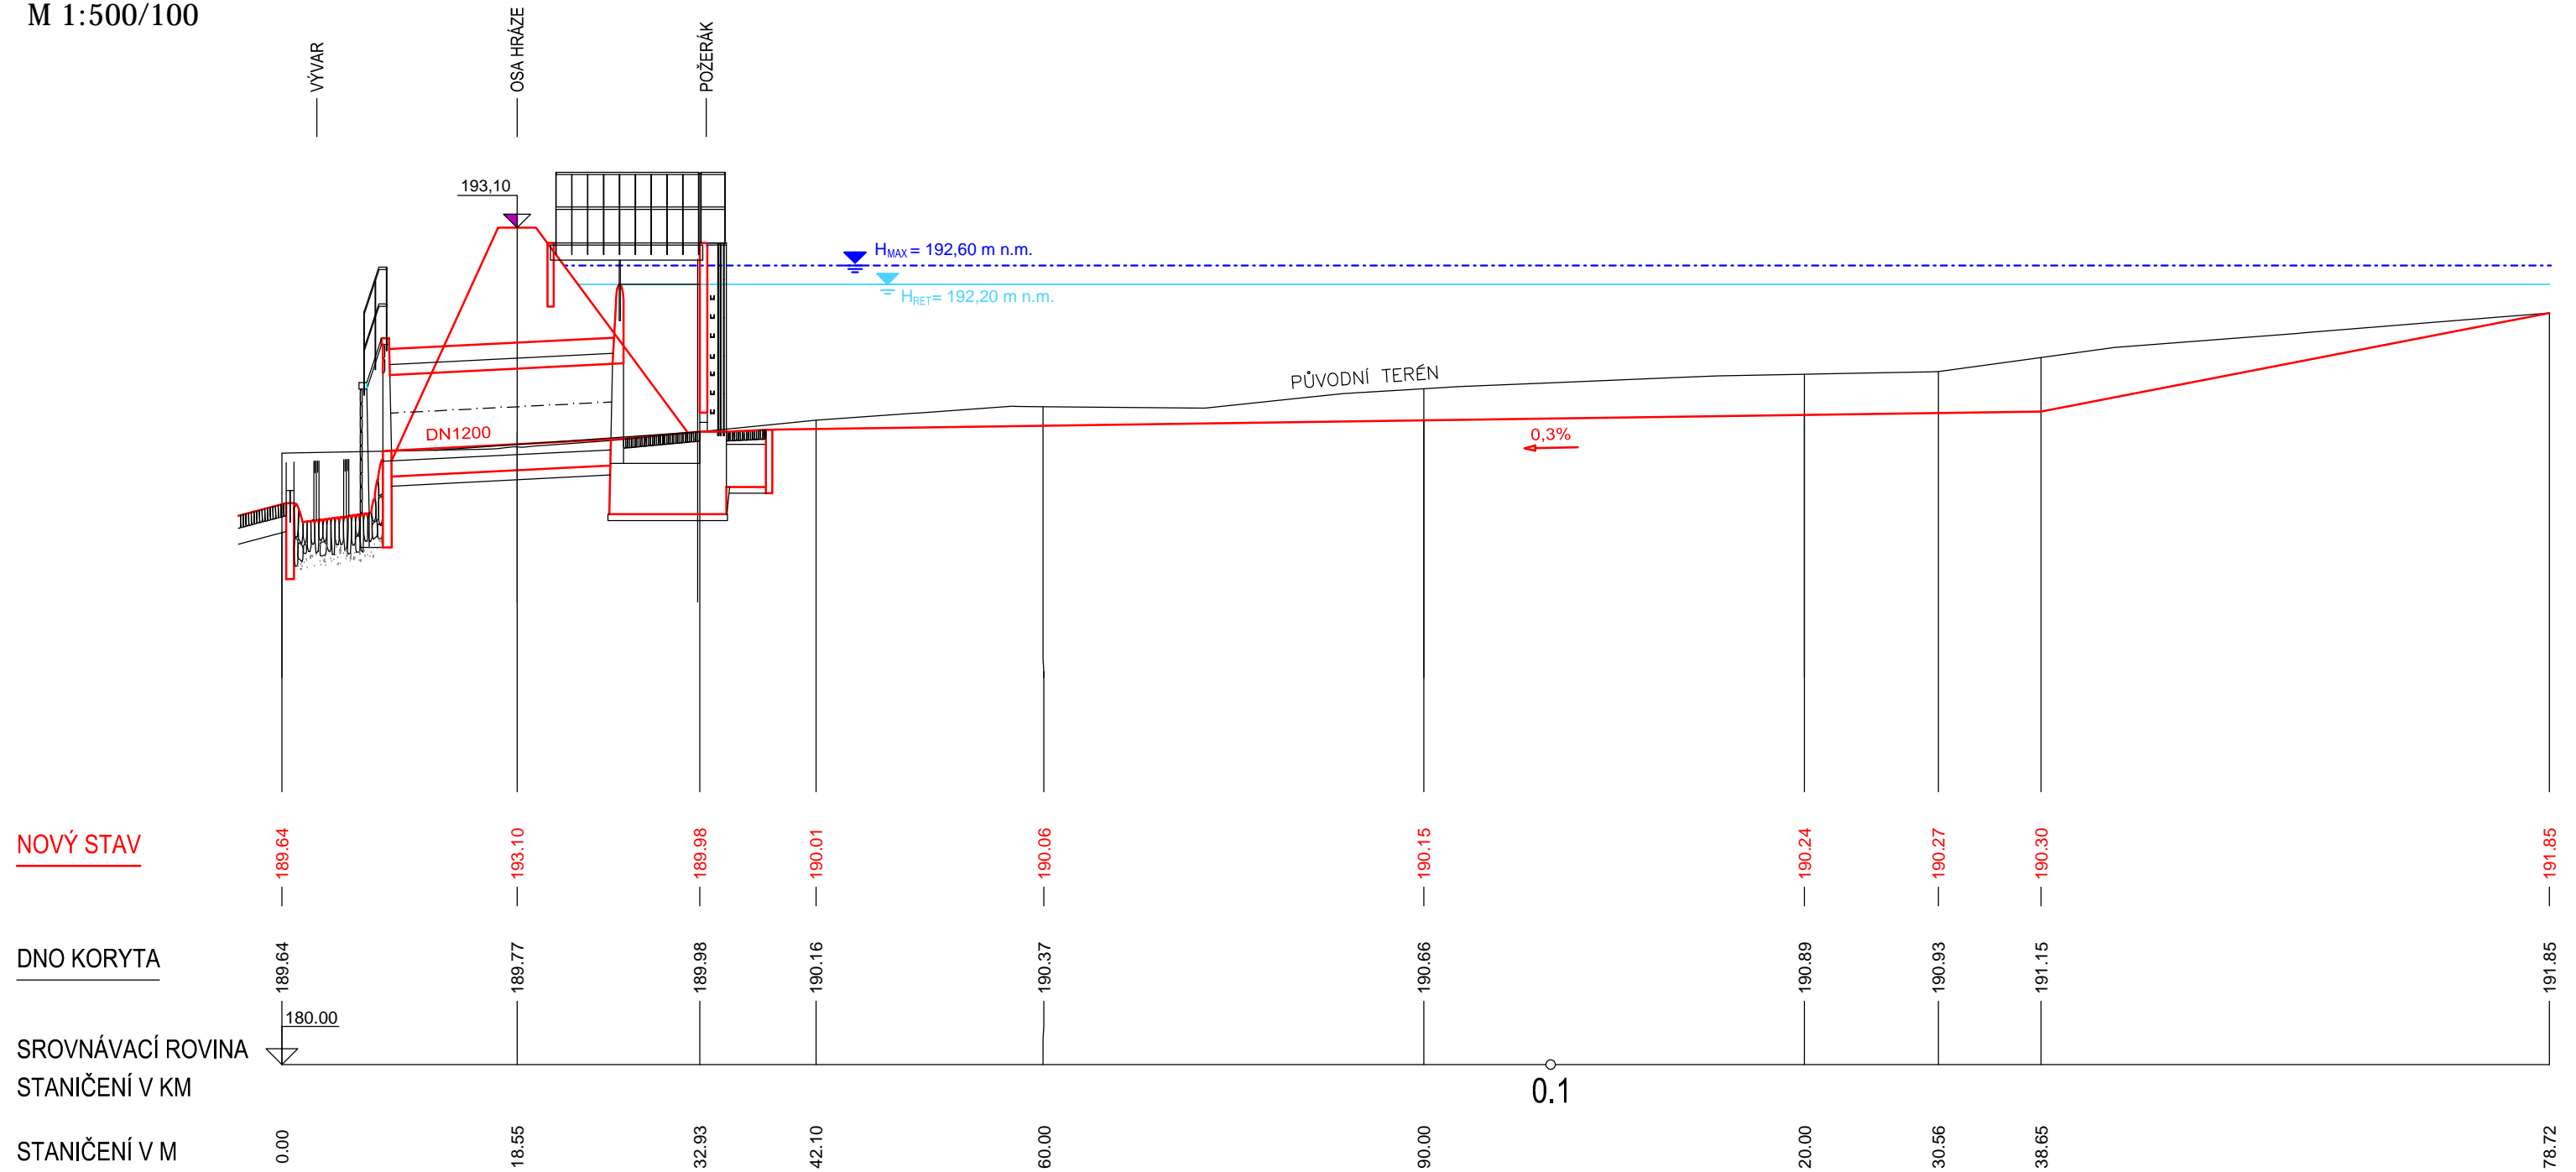

VYPRACOVAL	ZODP. PROJEKTANT	VED. PROJEKTANT	 vodohospodářský atelier s.r.o., Růženec 54, 644 00 Brno		
Ing. Lach	Ing. Lach	Ing. Hráček			
KRAJ	Jihomoravský	K.Ú.	Velké Němčice	ZAK.ČÍSLO	04/23
STAVEBNÍK	Obec Velké Němčice			DATUM	02/2023
STAVBA AKCE	Studie PP opatření na Křepickém potoce v k.ú. Velké Němčice Poldr 2			STUPEŇ	STUDIE
OBJEKT				OBSAH	PODÉLNÝ PROFIL ZÁTOPOU
				MĚŘÍTKO	1:500/100
				PŘÍLOHA Č.	PARÉ Č.
				B.2.5	