


KATASTRÁLNÍ SITUAČNÍ VÝKRES


POLDR 1, M 1:1000


POLDR 1

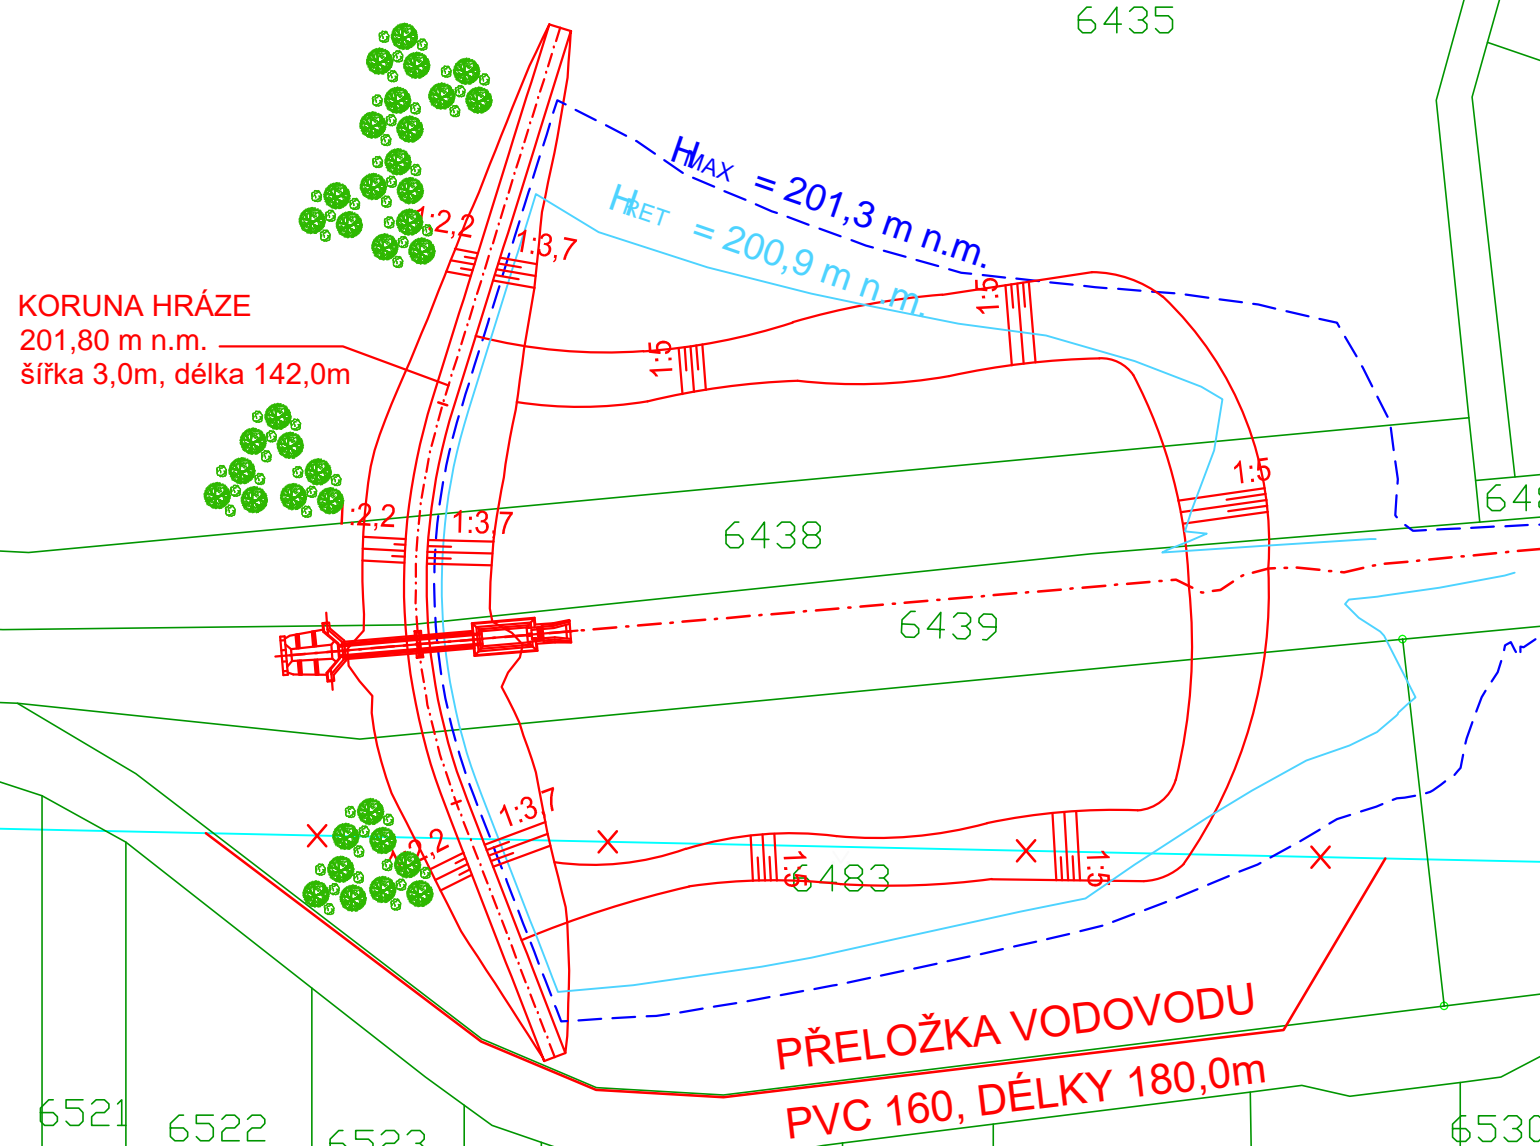

LEGENDA:

- NAVRHOVANÁ OPATŘENÍ
- 1679 MAPA KN
- VaK Břeclav

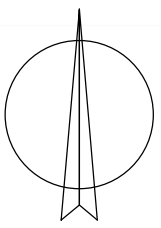

VYPRACOVAL		ZODP. PROJEKTANT		VED. PROJEKTANT			
Ing. Lach		Ing. Lach		Ing. Hráček			
KRAJ		Jihomoravský	K.Ú.	Velké Němčice			
STAVEBNÍK		Obec Velké Němčice				ZAK.ČÍSLO	04/23
STAVBA AKCE		<p style="text-align: center;">Studie PP opatření na Křepickém potoce v k.ú. Velké Němčice</p> <p style="text-align: center;">Poldr 1</p>				DATUM	02/2023
OBJEKT						KATASTRÁLNÍ SITUAČNÍ VÝKRES	
OBSAH						FORMÁT	2xA4
						MĚŘITKO	1:1000
						PŘÍLOHA Č.	PARÉ Č.
						B.1.2	