



PODÉLNÝ PROFIL ZÁTOPOU
M 1:500/100

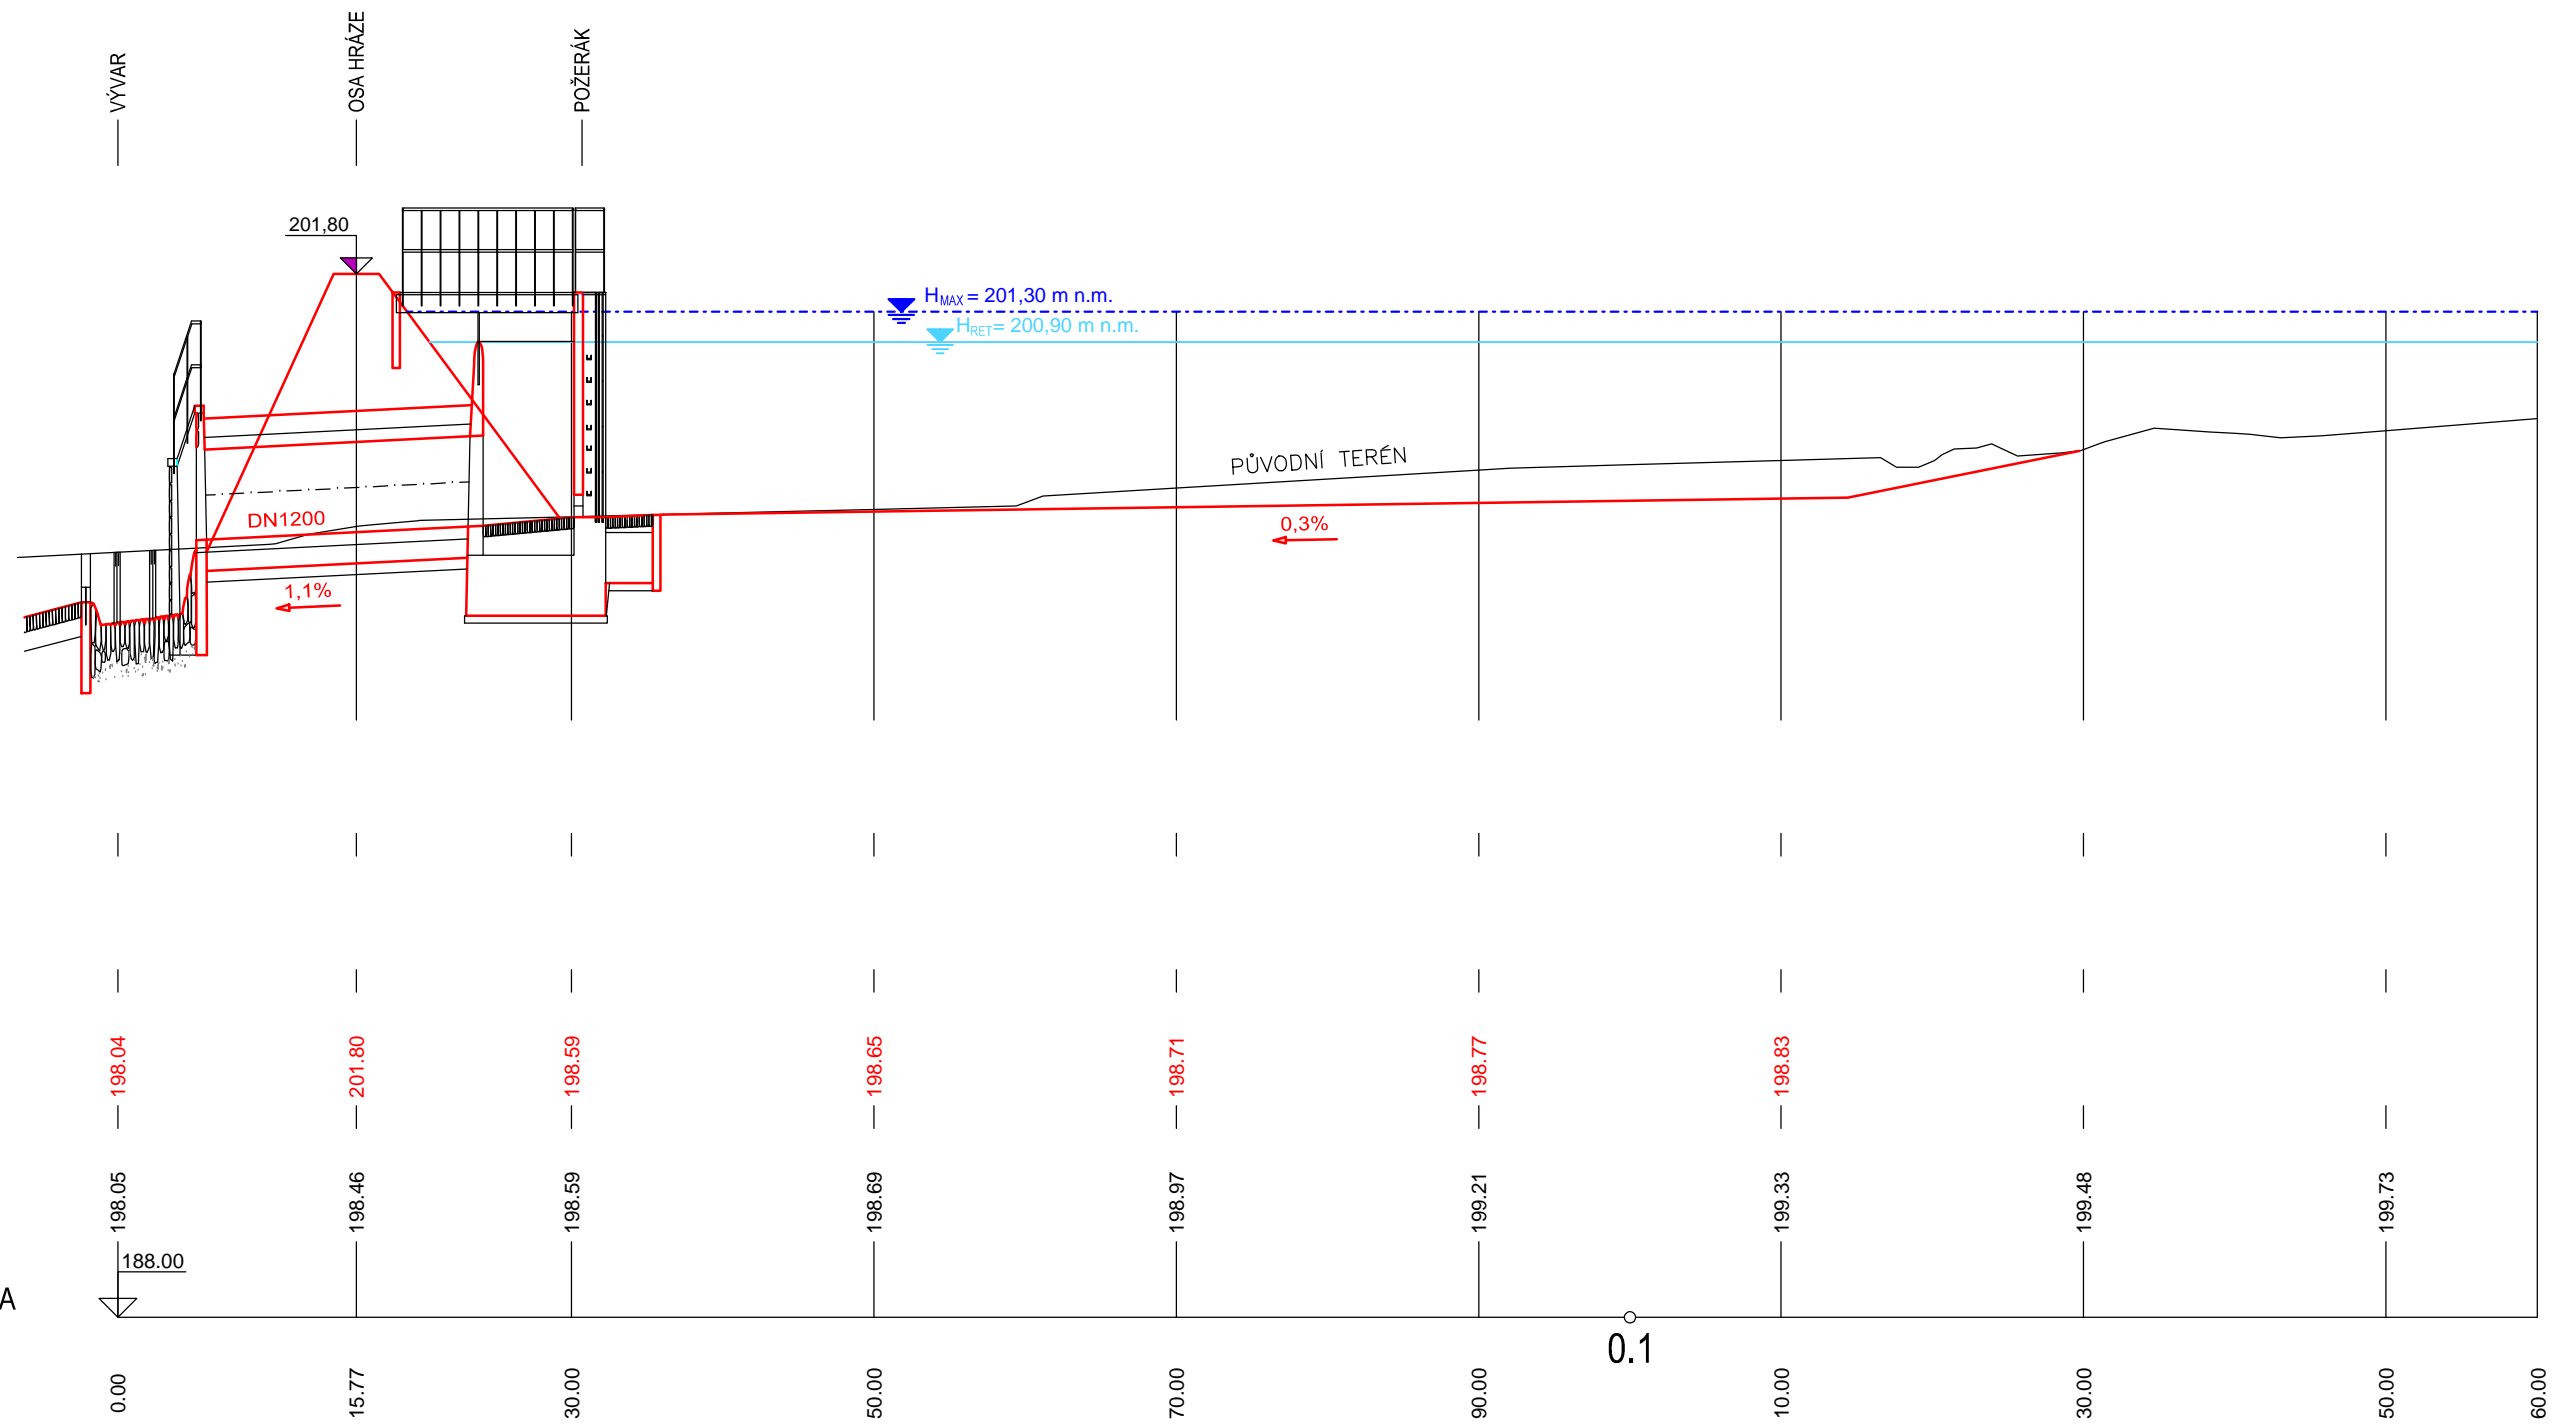

VYPRACOVAL		ZODP. PROJEKTANT		VED. PROJEKTANT		 vodohospodářský atelier s.r.o., Růženec 54, 644 00 Brno	
Ing. Lach		Ing. Lach		Ing. Hráček			
KRAJ	Jihomoravský	K.Ú.	Velké Němčice				
STAVEBNÍK		Obec Velké Němčice				ZAK.ČÍSLO	04/23
STAVBA AKCE		Studie PP opatření na Křepickém potoce v k.ú. Velké Němčice Poldr 1				DATUM	02/2023
OBJEKT						PODÉLNÝ PROFIL ZÁTOPOU	
OBSAH						FORMÁT	2xA4
						MĚŘÍTKO	1:500/100
						PŘÍLOHA Č.	PARÉ Č.
						B.1.5	