



PODÉLNÉ ŘEZY TŮNÍ

M 1:500


PODÉLNÝ PROFIL TŮNÍ 1

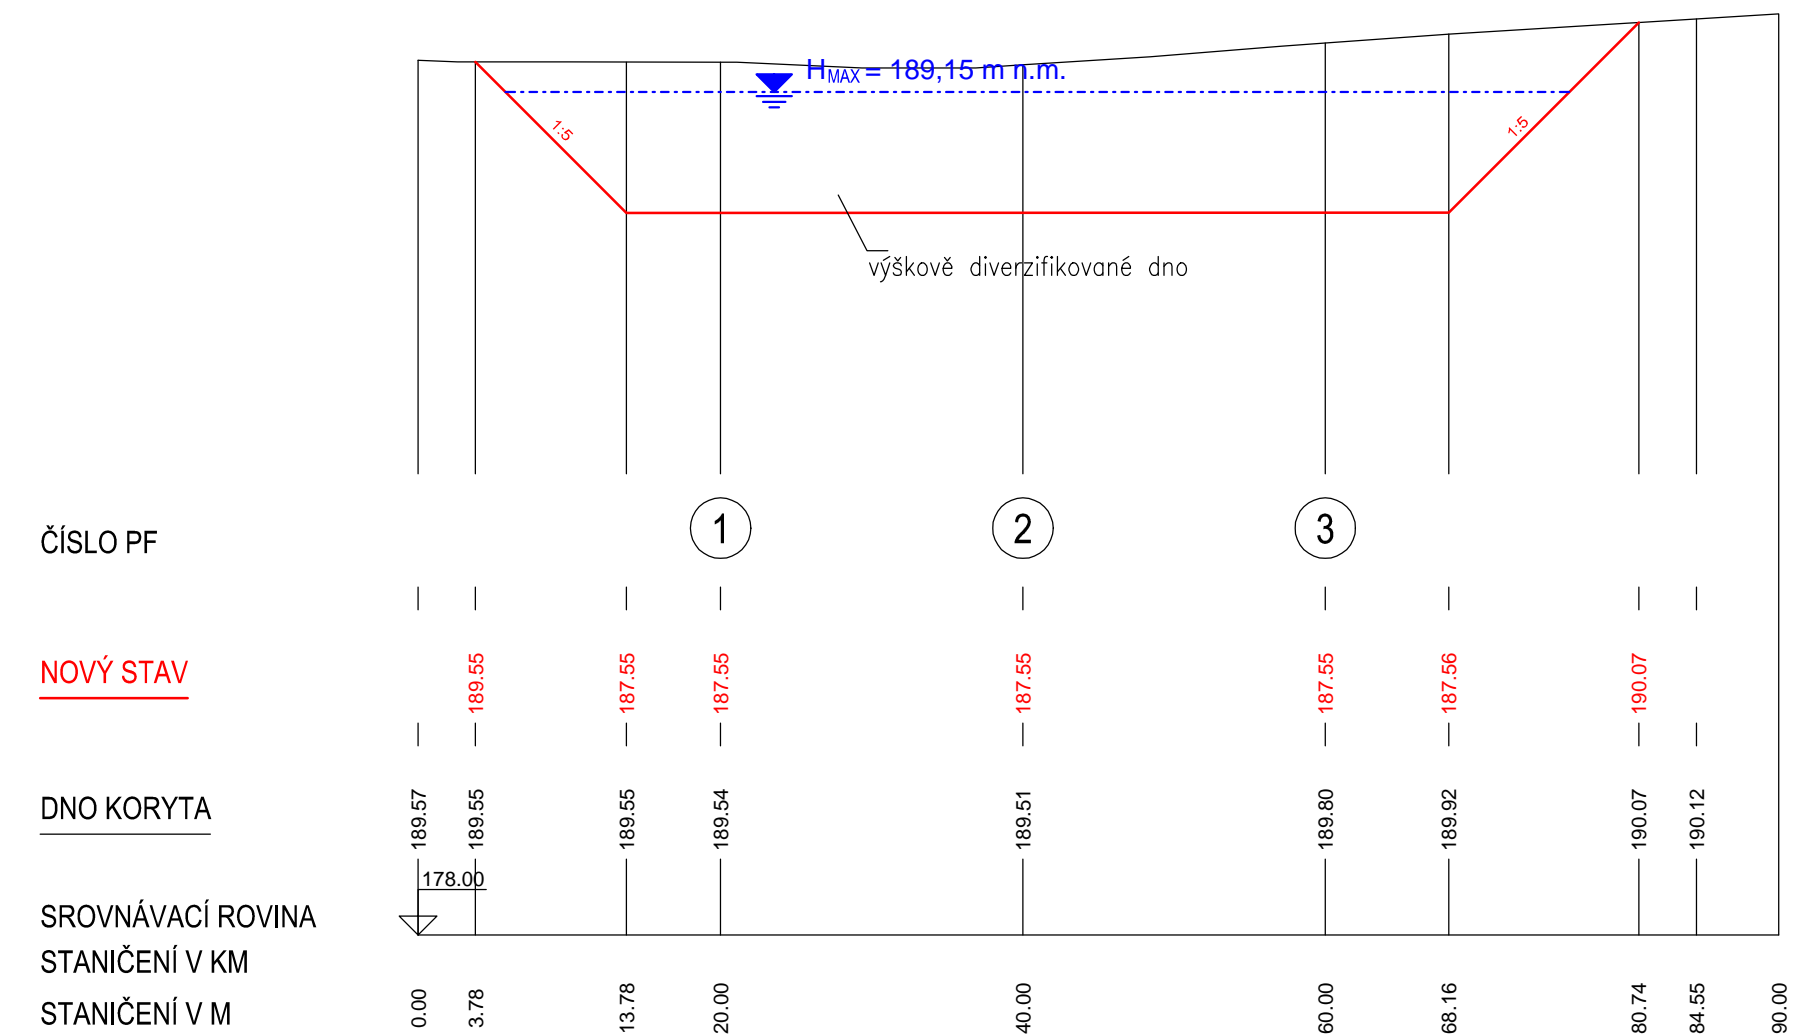

PODÉLNÝ PROFIL TŮNÍ 2

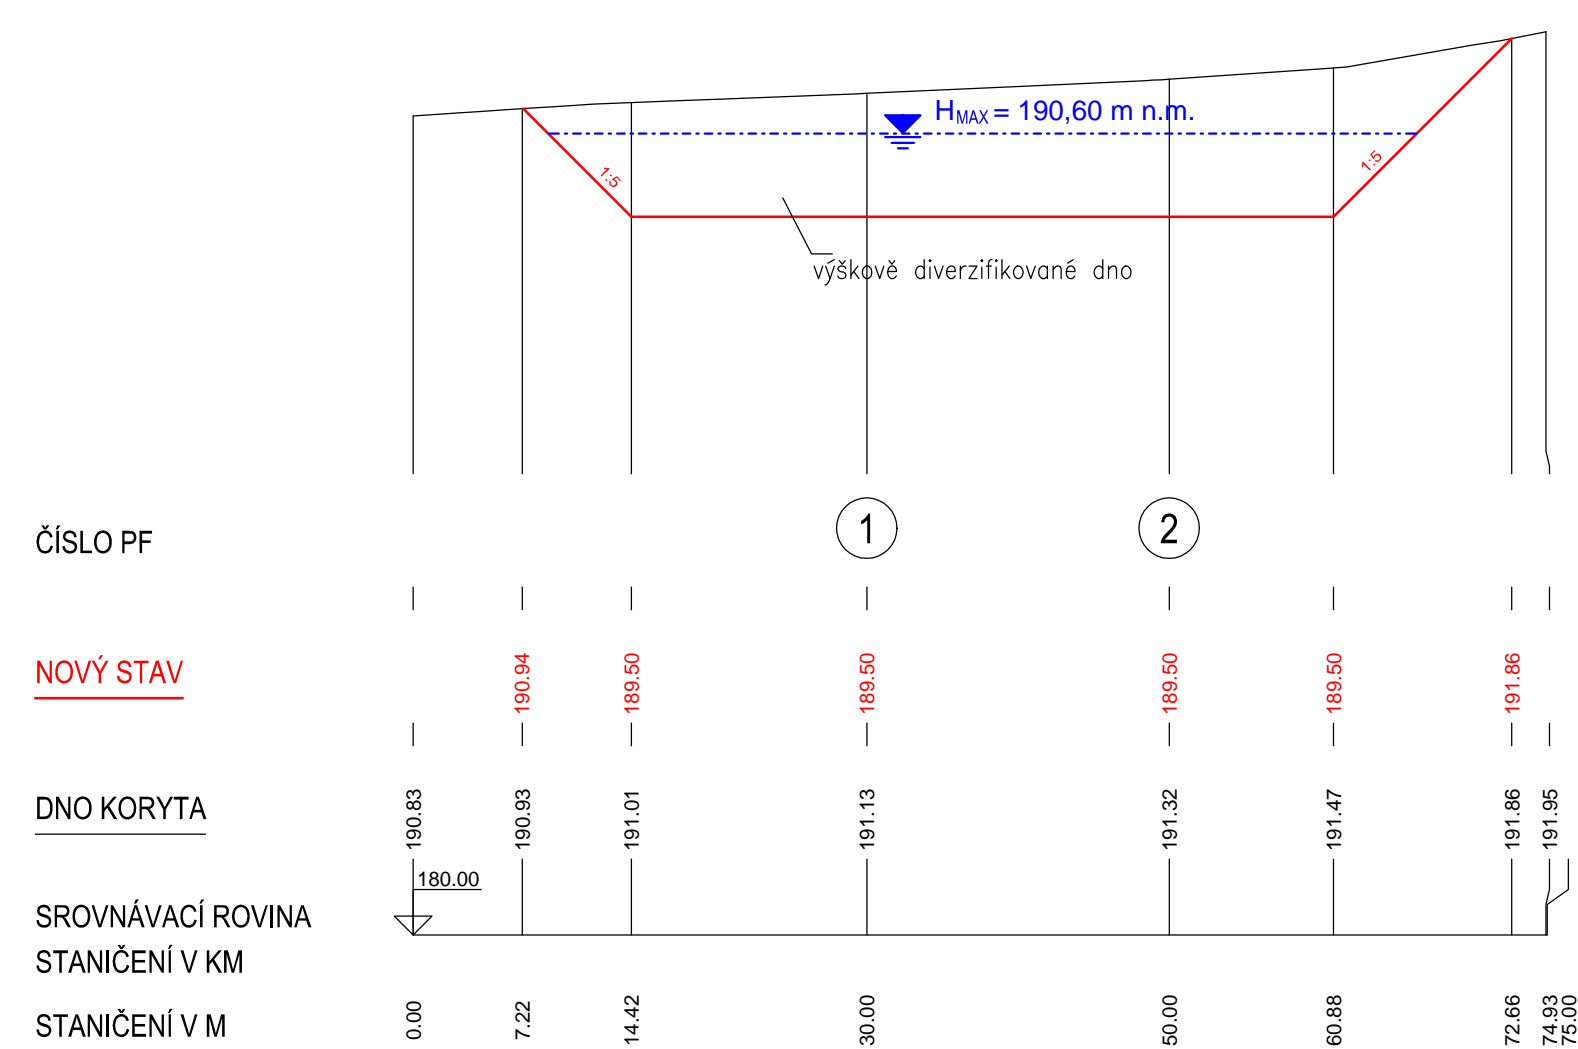

PODÉLNÝ PROFIL TŮNÍ 3

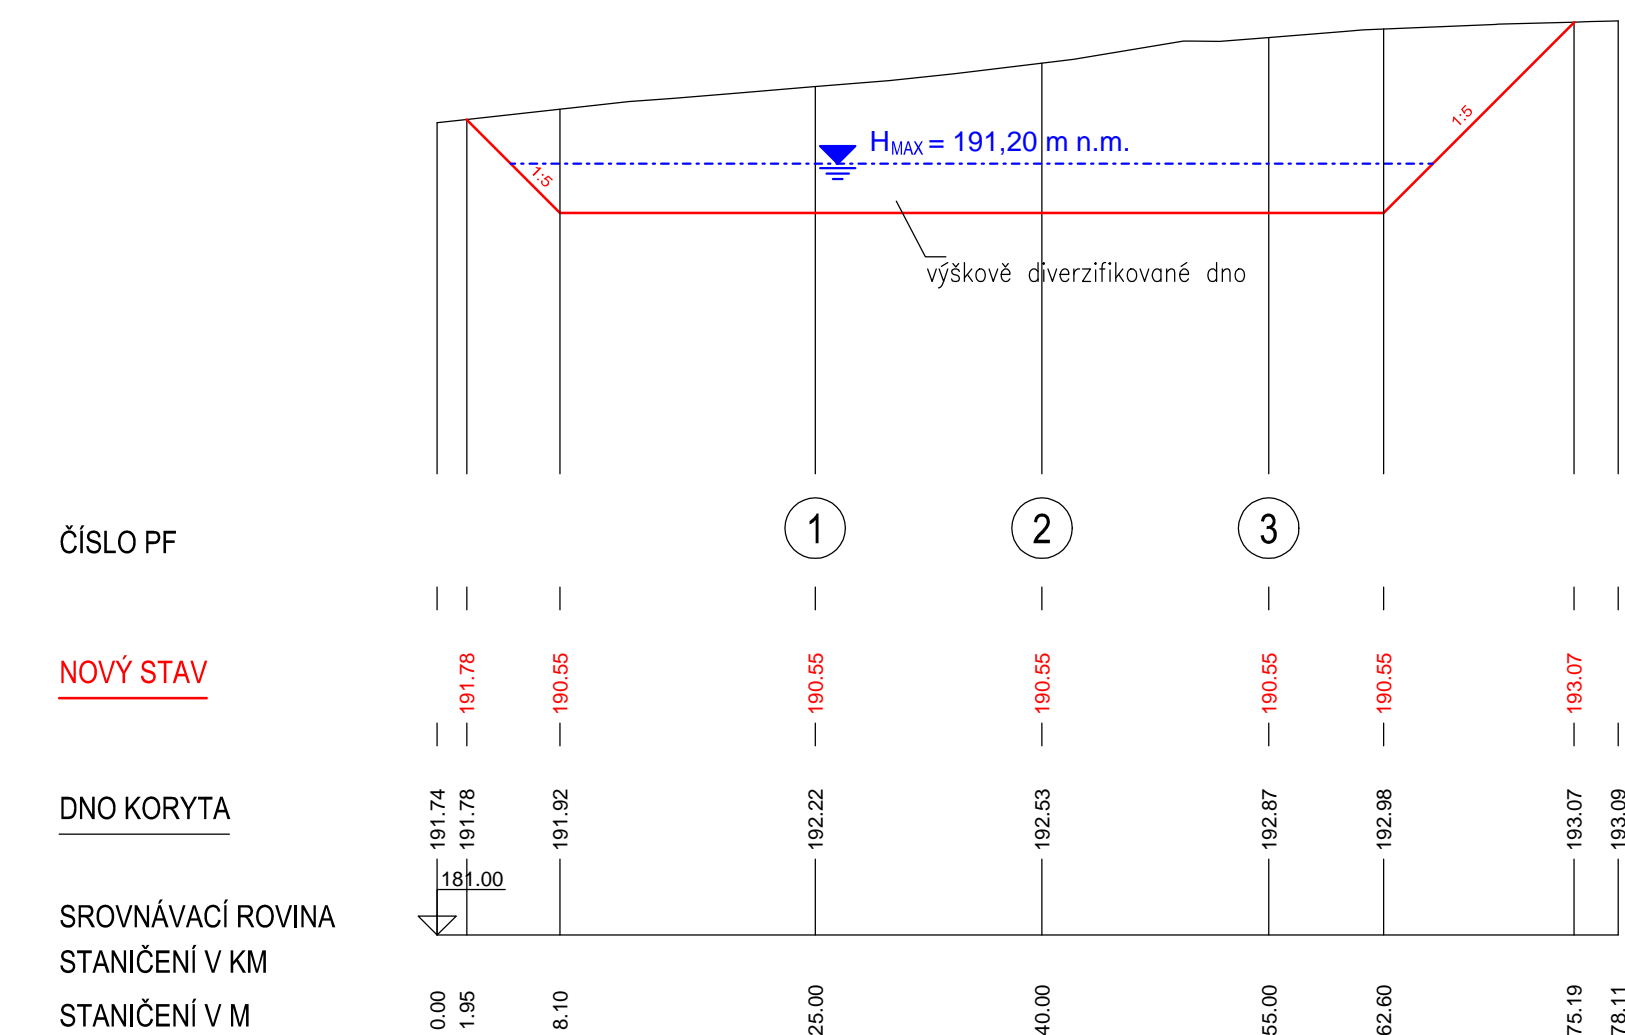

VYPRACOVAL Ing. Lach	ZODP. PROJEKTANT Ing. Lach	VED. PROJEKTANT Ing. Hráček	vodo hospodářský atelier s.r.o., Růženeč 34, 644 00 Brno
	KRAJ Jihomoravský	K.Ú. Velké Němčice	
STAVEBNÍK Obec Velké Němčice	STAVBA AKCE Studie PP opatření na Křepickém potoce v k.ú. Velké Němčice	OBJEKT PODÉLNÉ ŘEZY TŮNÍ	DATUM 02/2023
			STUPĚŇ STUDIE
			FORMÁT 4x4
			MĚŘÍTKO 1:500
			PŘÍLOHA Č. B.1.7