

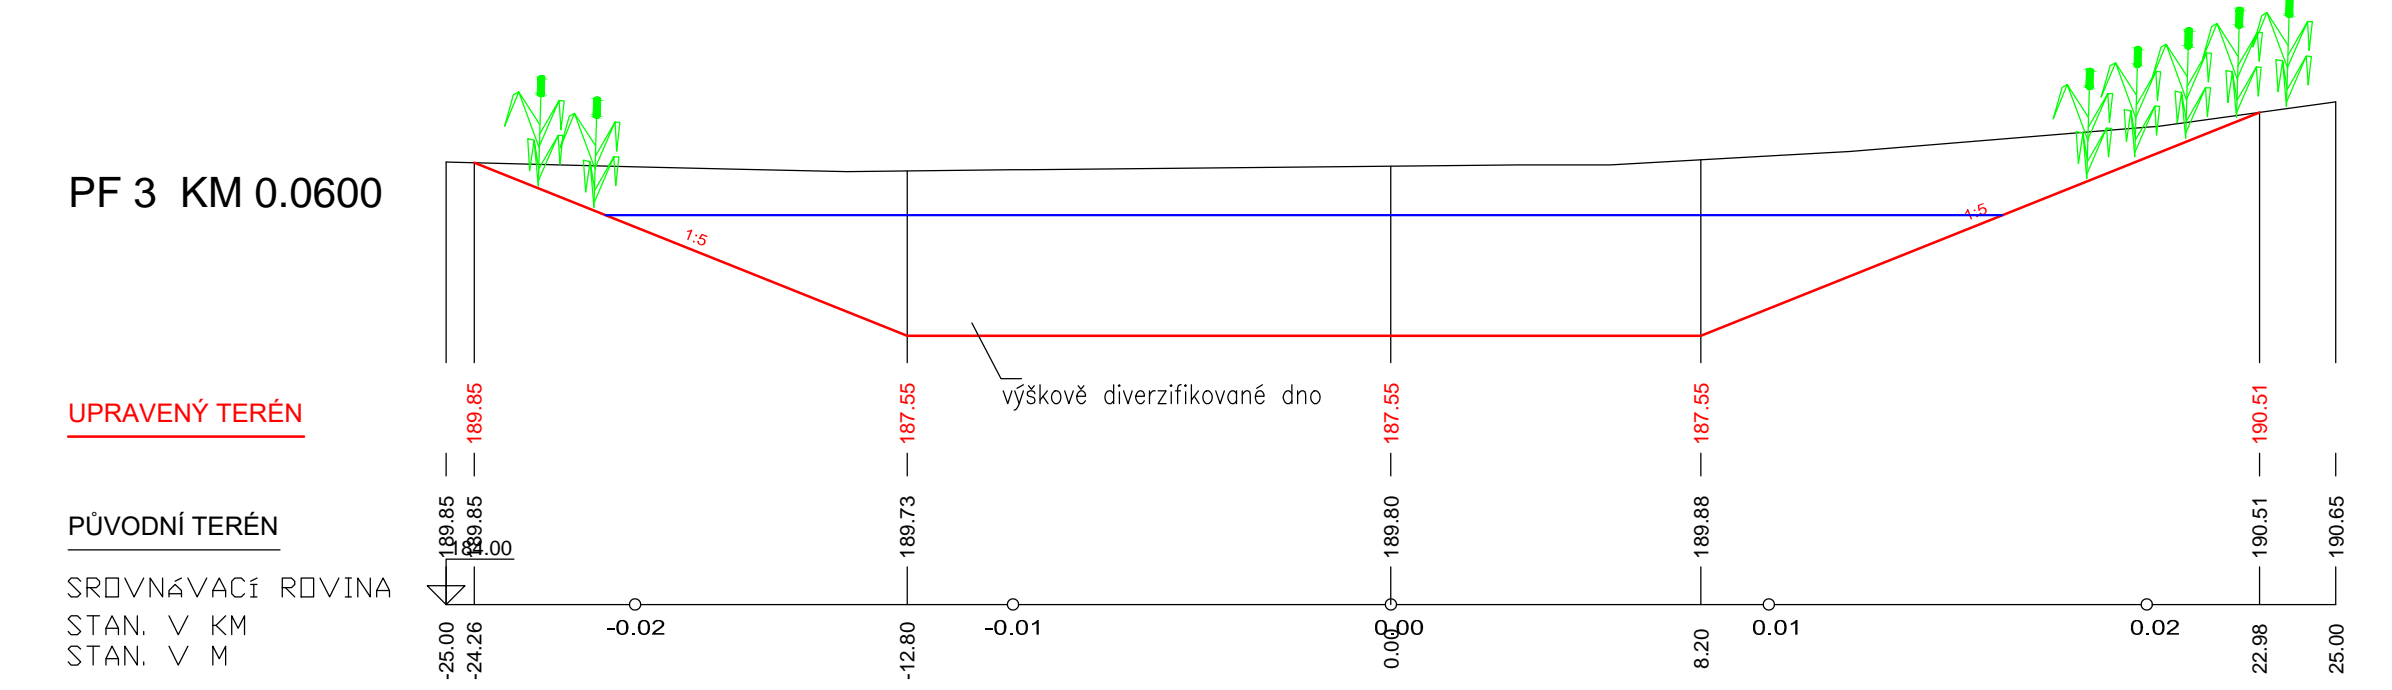
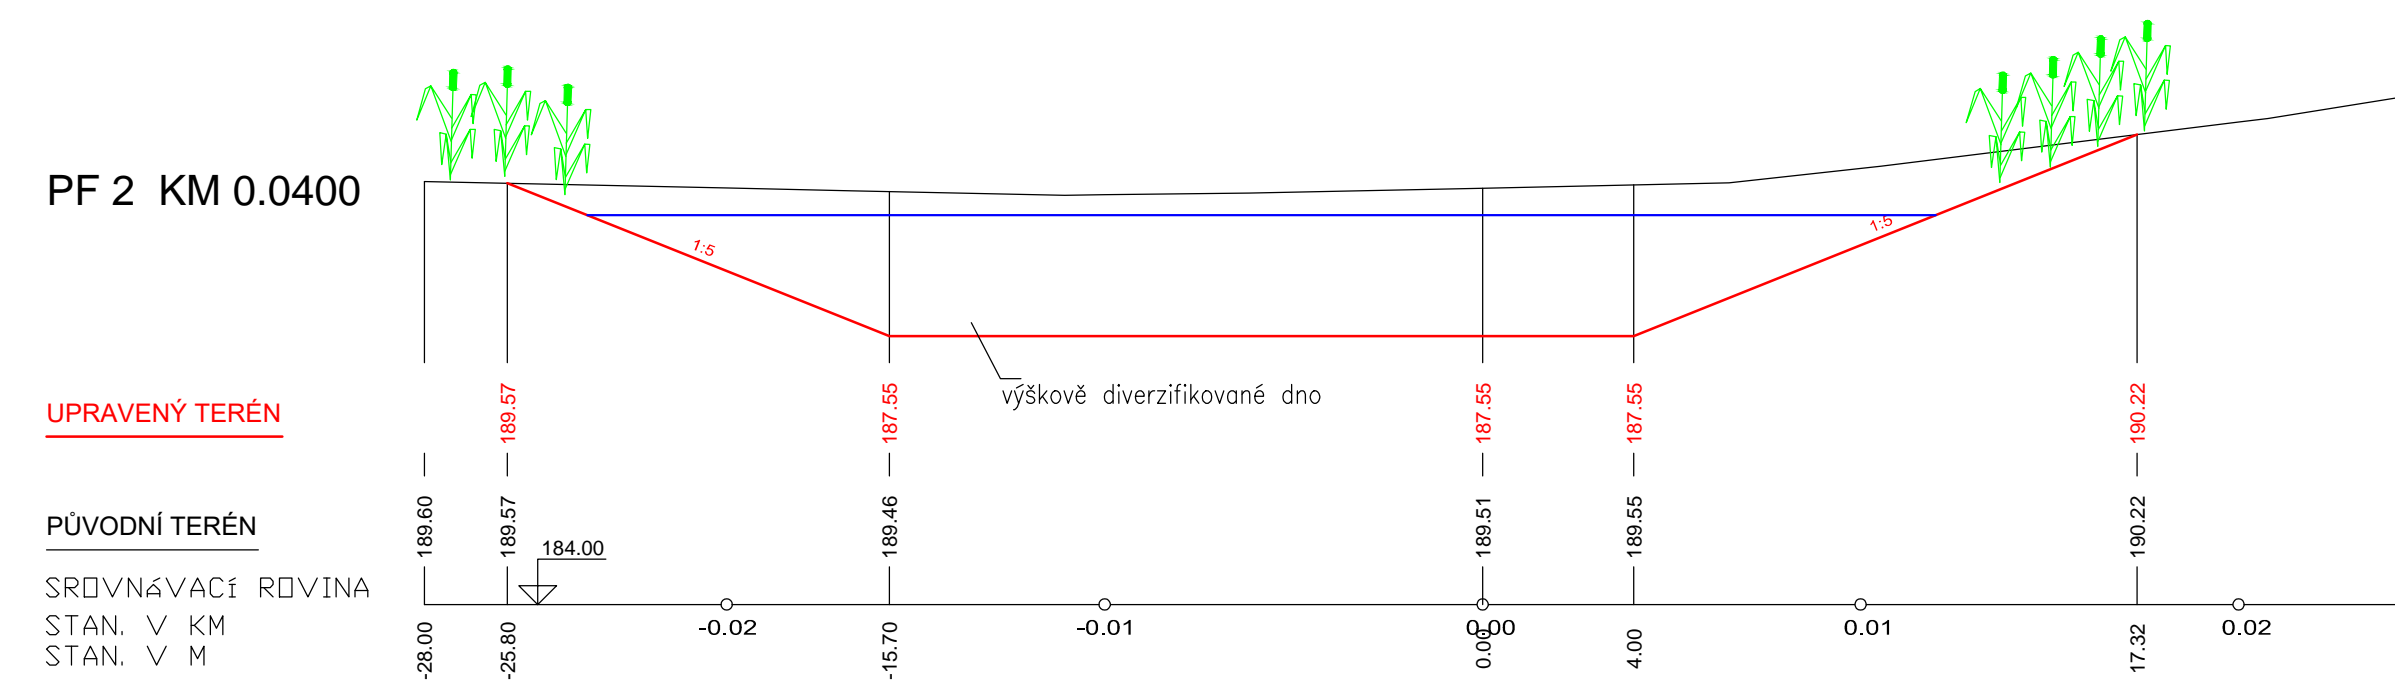
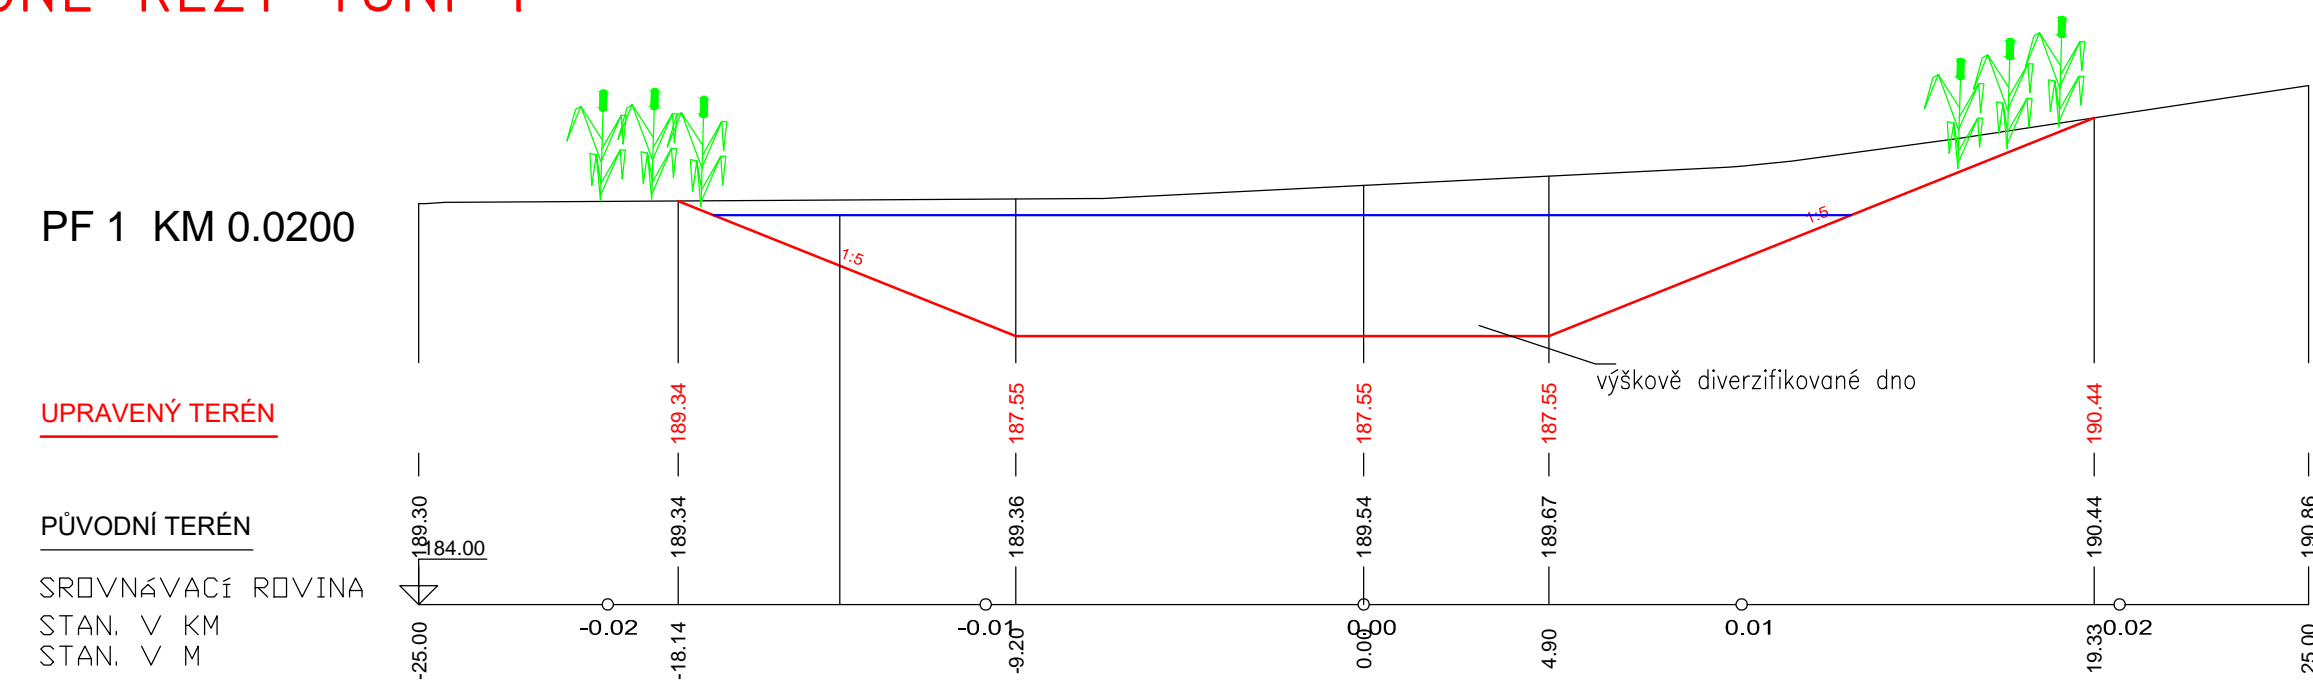


PŘÍČNÉ ŘEZY TŮNÍ  
M 1:200




PŘÍČNÉ ŘEZY TŮNÍ 1

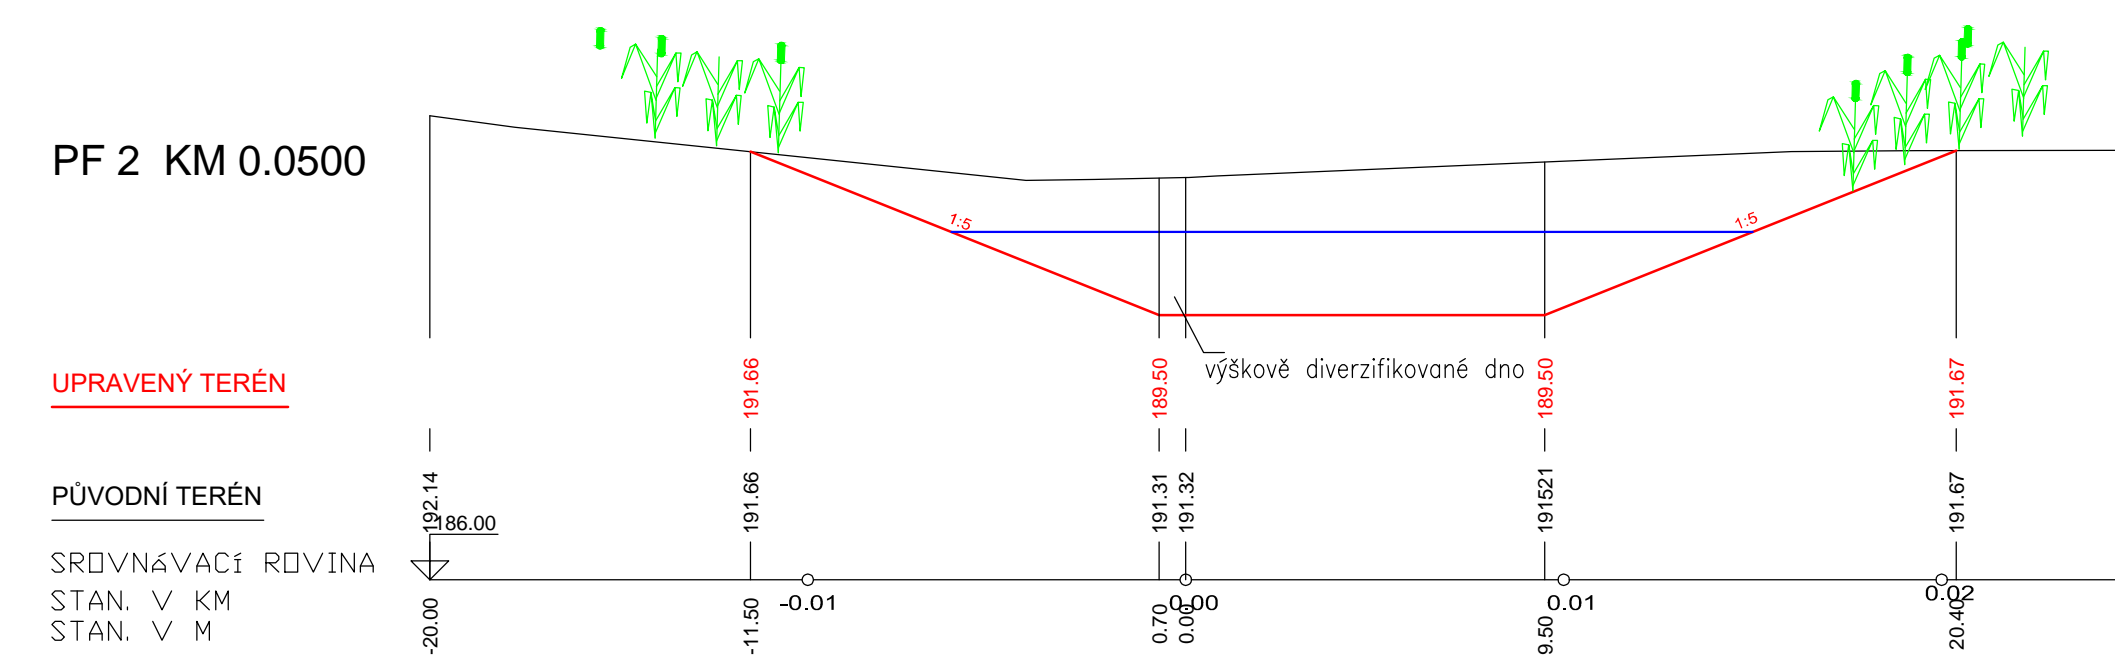


PŘÍČNÉ ŘEZY TŮNÍ 2

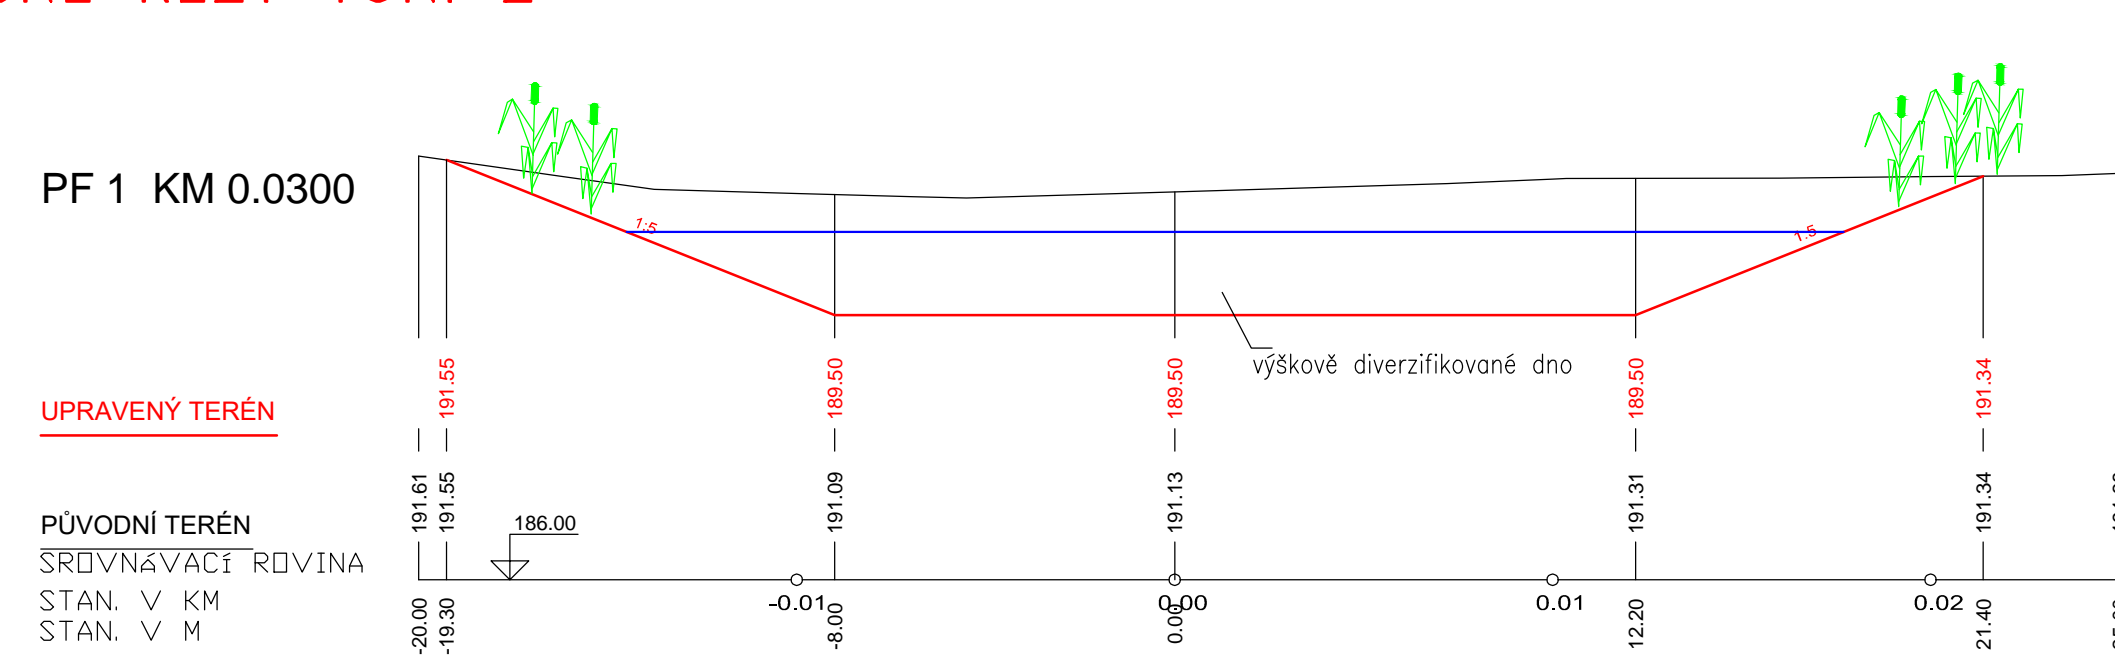

PŘÍČNÉ ŘEZY TŮNÍ 3

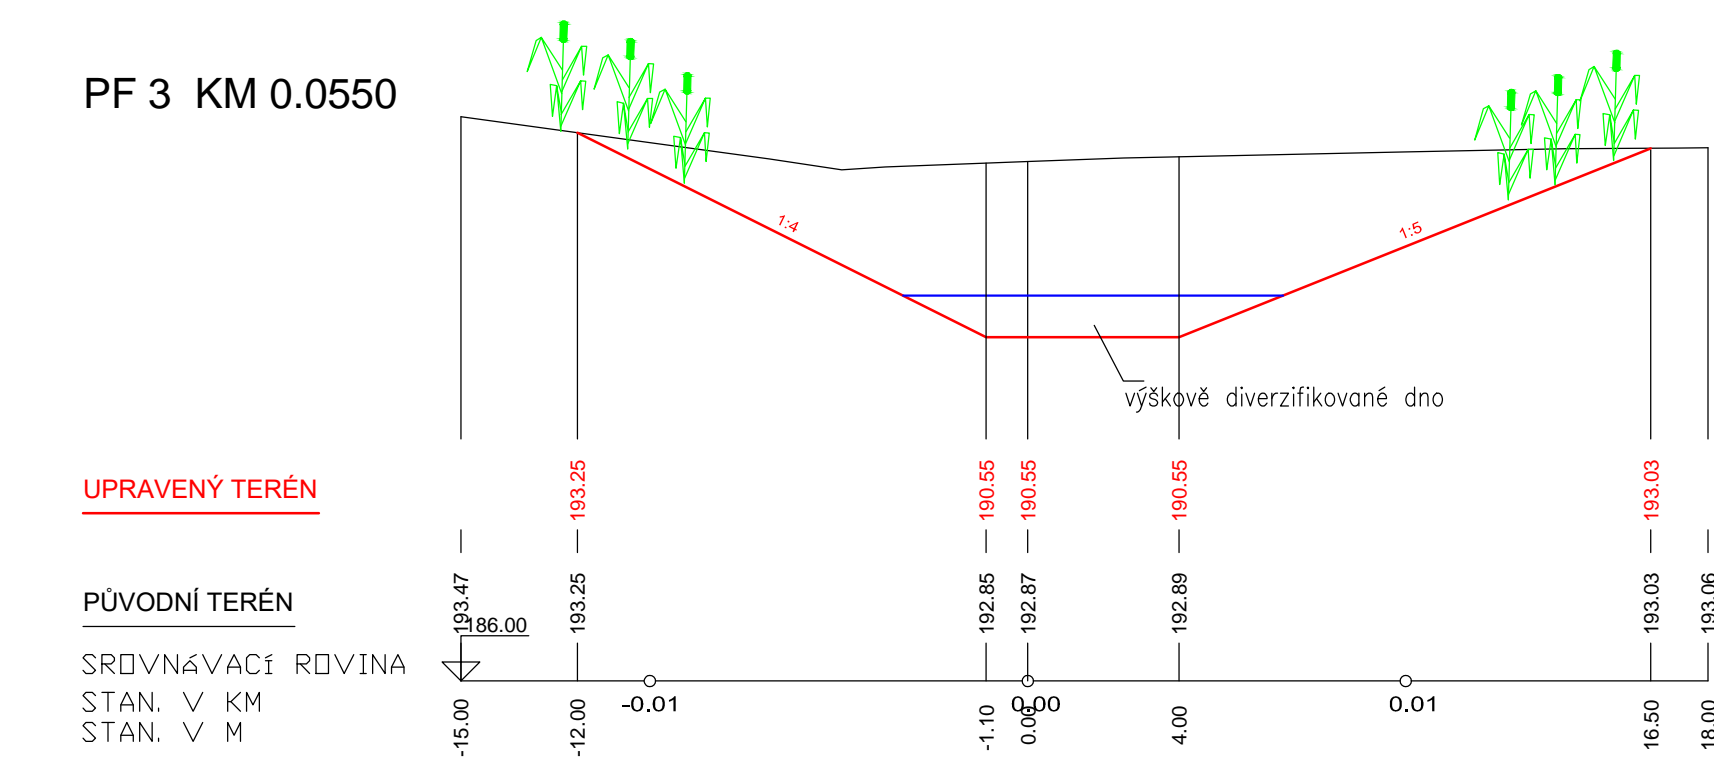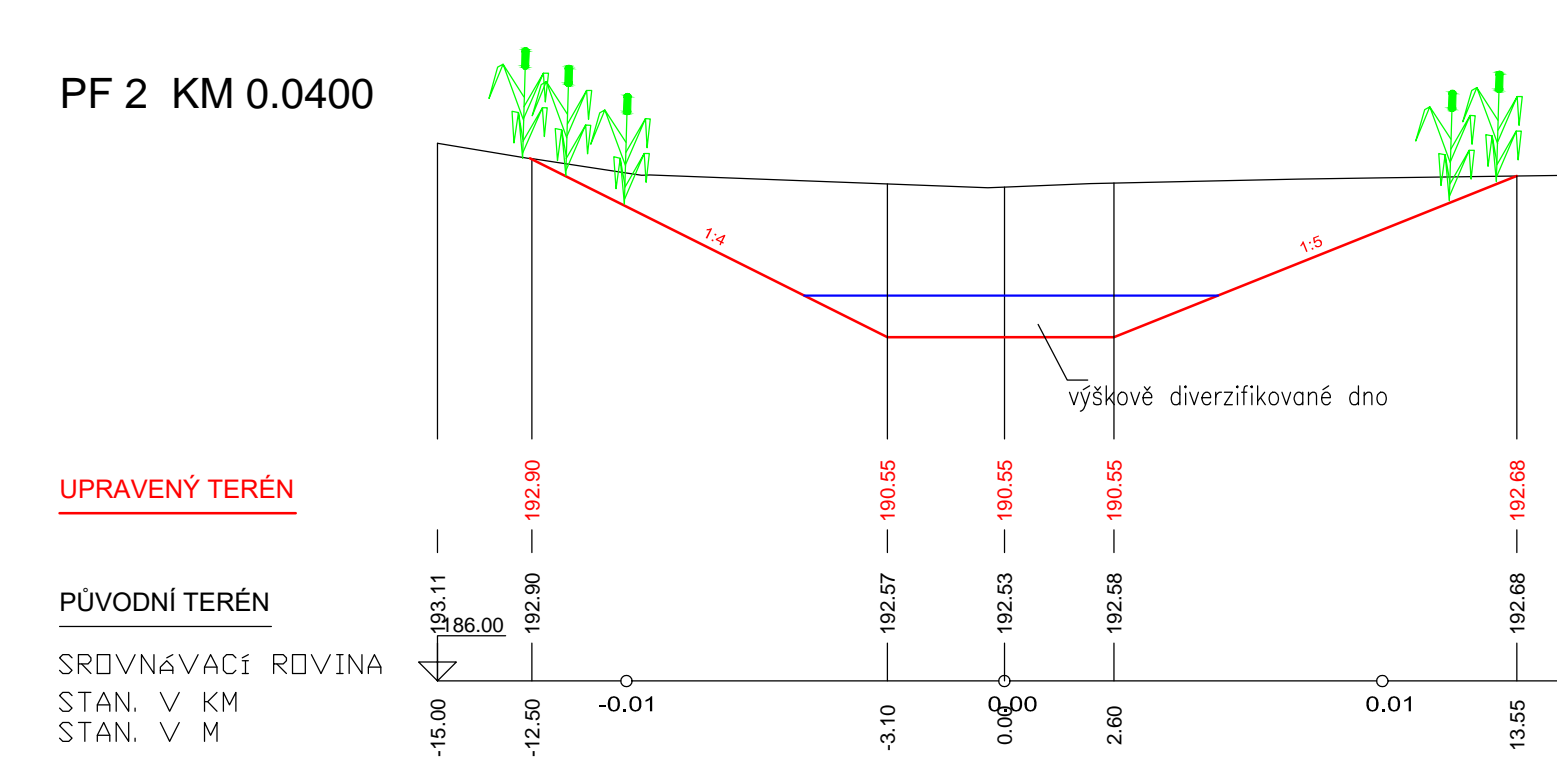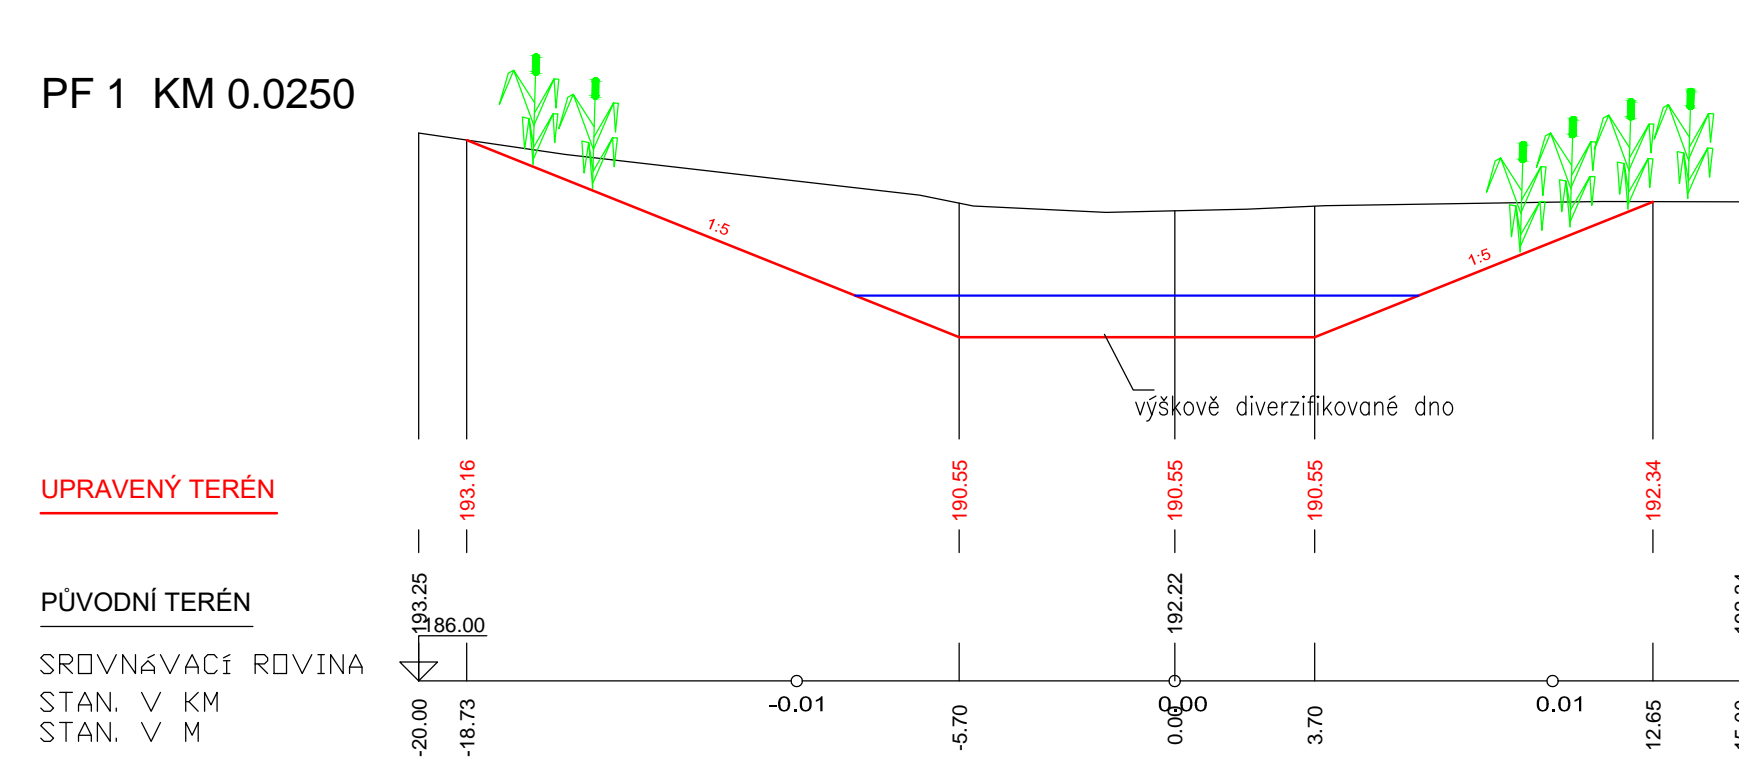

VYPRACOVAL	ZODP. PROJEKTANT	VED. PROJEKTANT	 vodohospodářský ateliera s.r.o., Růžnec 54, 644 00 Brno		
Ing. Lach	Ing. Lach	Ing. Hráček			
KRAJ	Jihomoravský	K.Ú.	Velké Němčice	ZAK.ČÍSLO	04/23
STAVEBNÍK	Obec Velké Němčice			DATUM	02/2023
STAVBA	Studie PP opatření na Křepickém potoce v k.ú. Velké Němčice			STUPEŇ	STUDIE
AKCE				FORMÁT	10x44
OBJEKT				MĚŘITKO	1:200
OBSAH	PŘÍČNÉ ŘEZY TŮNÍ			PŘÍLOHA Č.	PARÉ Č.
				<b>B.1.8</b>	