
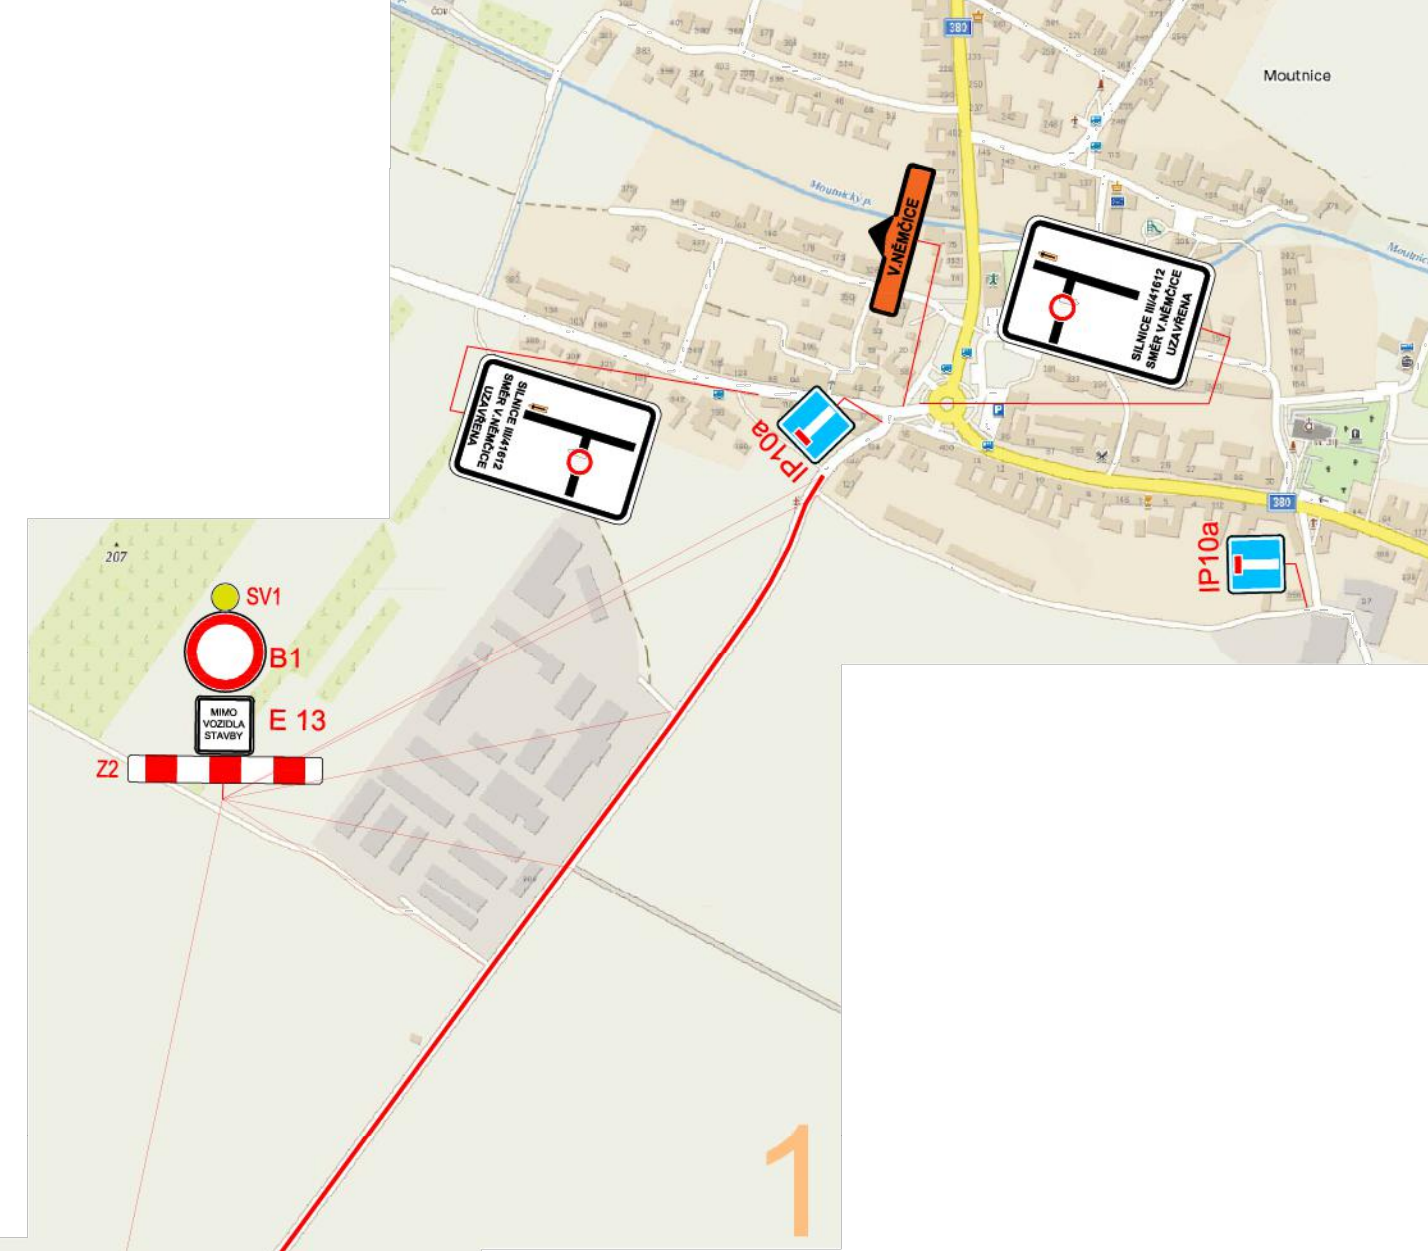
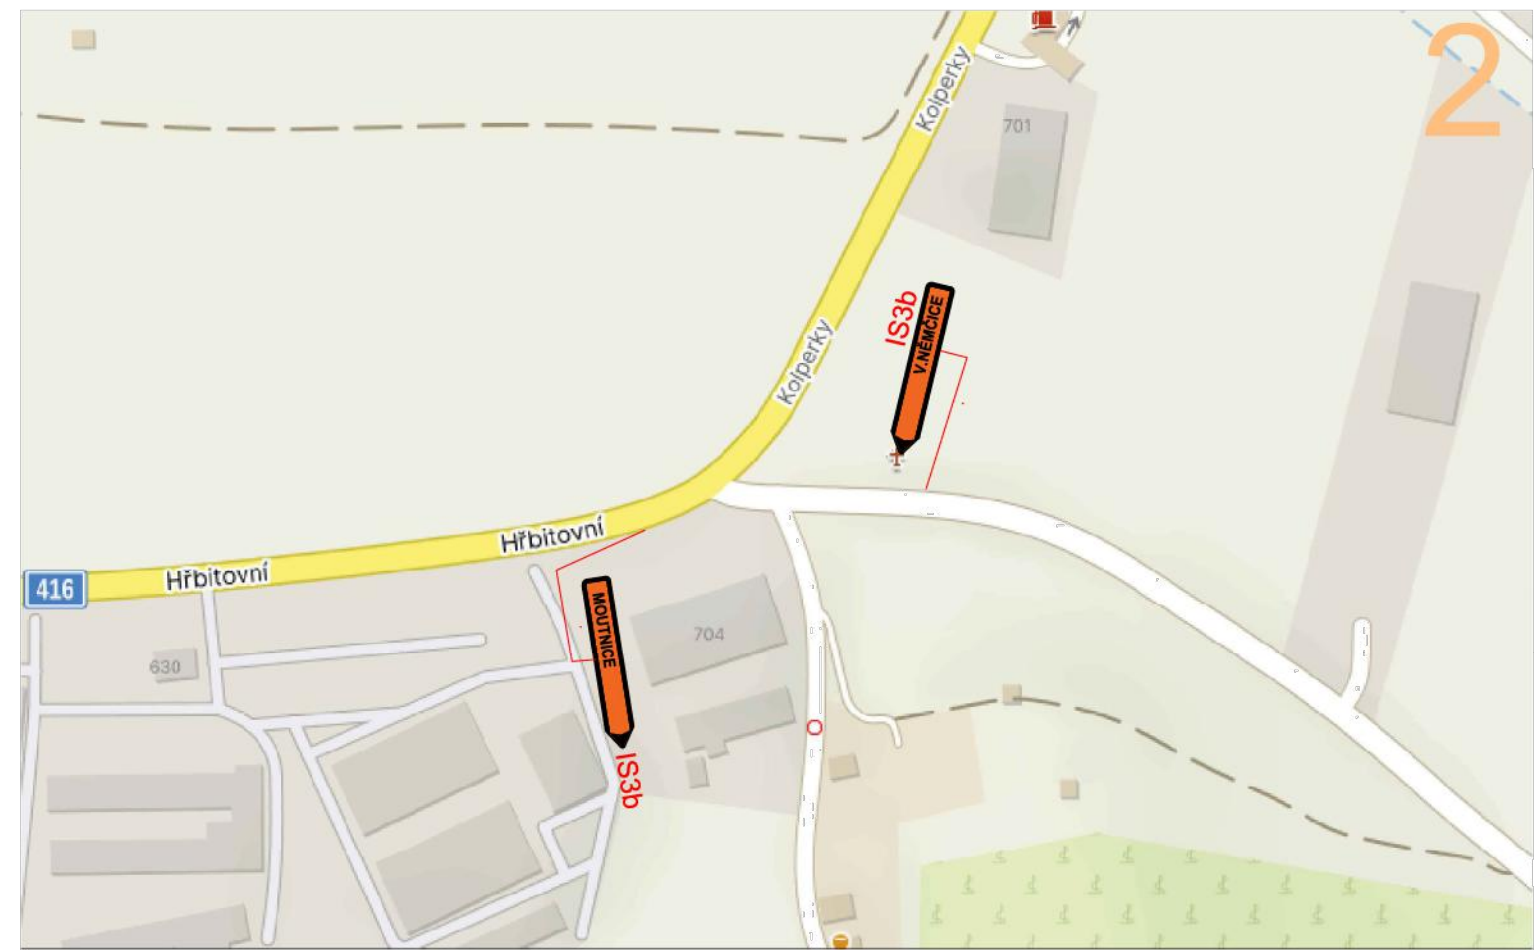
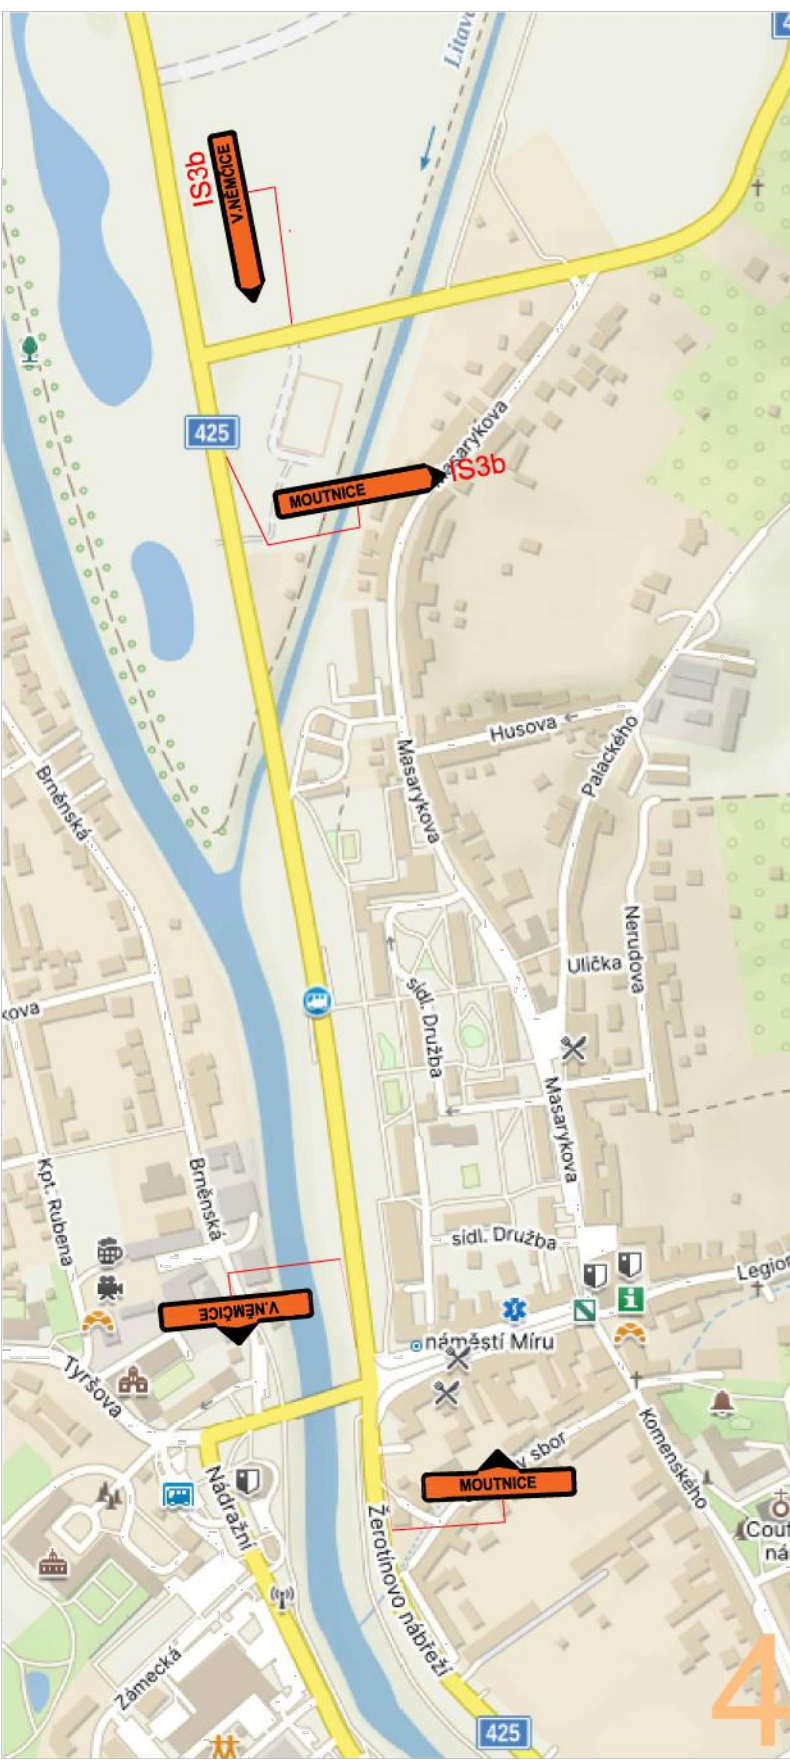
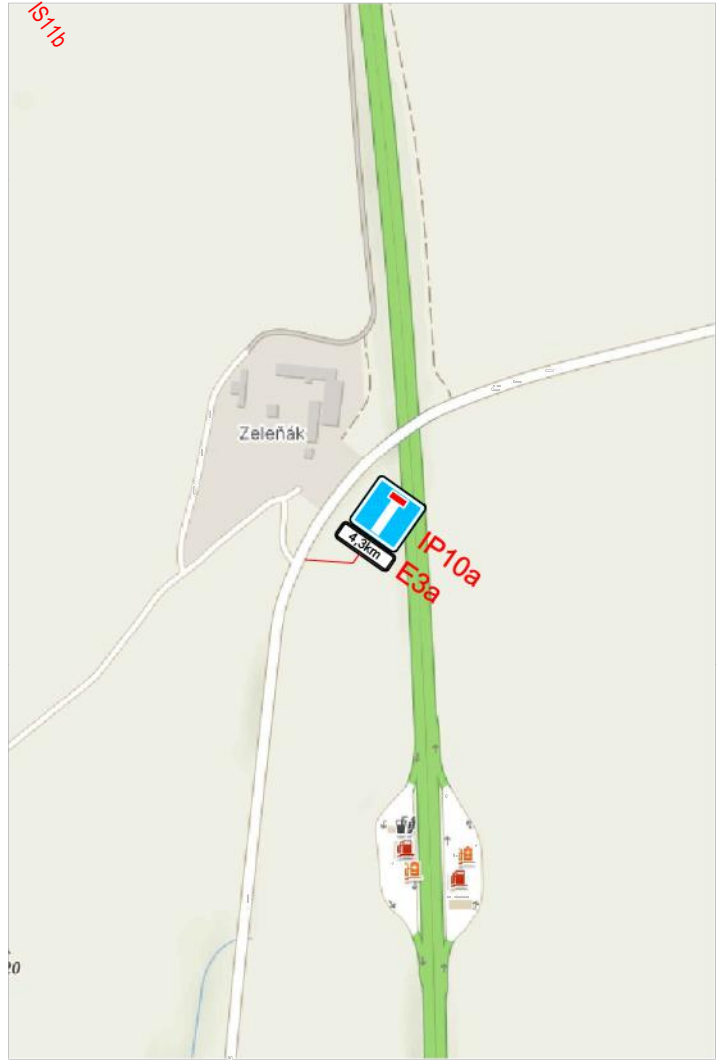
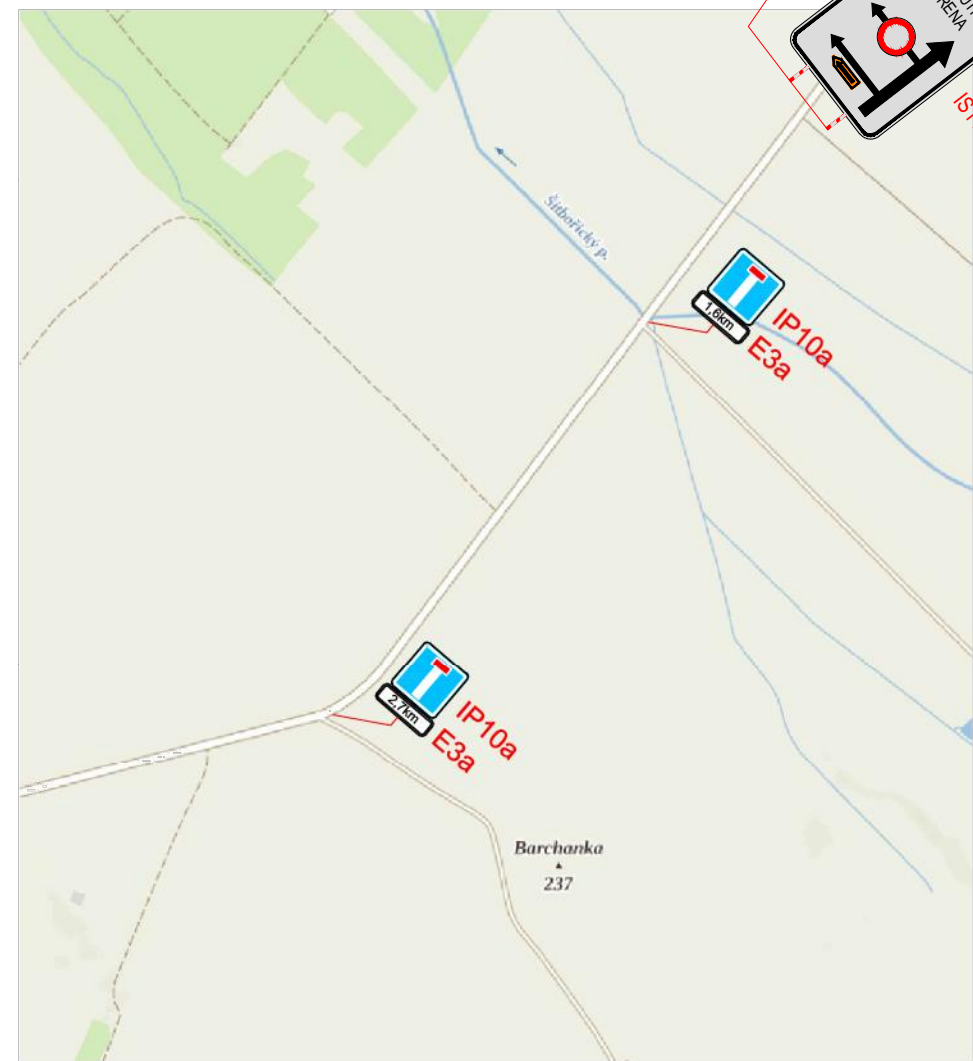


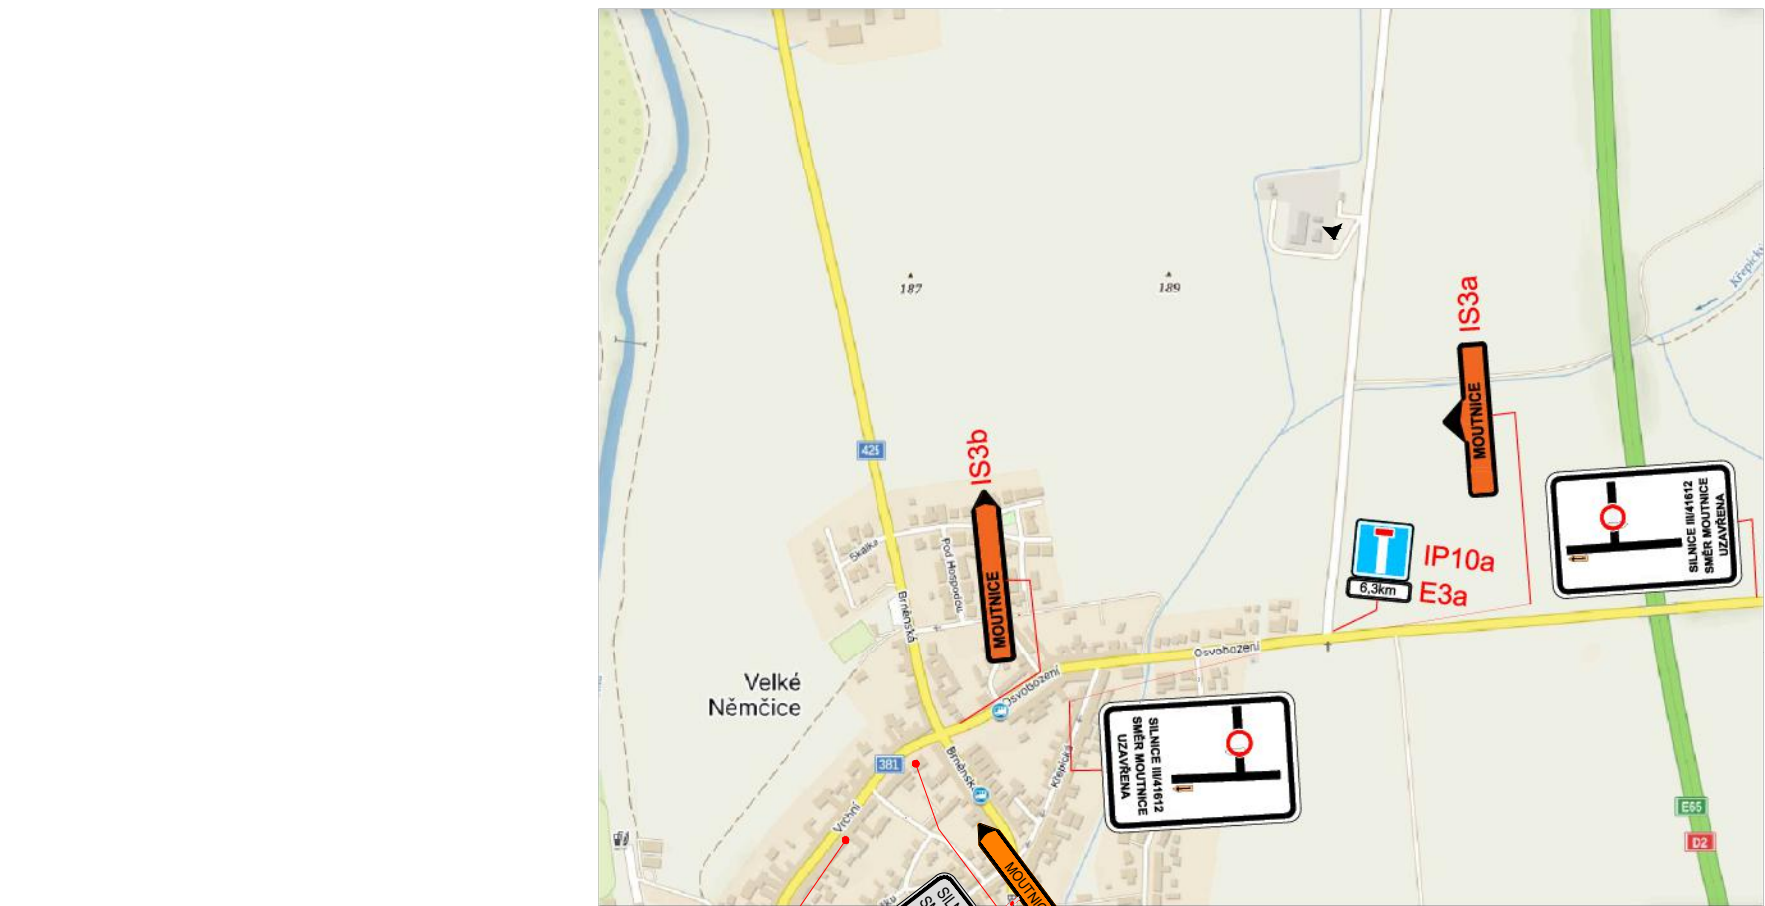

S

Legenda :

- objízdná trasa
- uzavřený úsek
- A15 - navržené dočasné dopravní značení

Konečný návrh přechodné úpravy provozu zajistí dodavatel stavby, vč.projednání na příslušných úřadech.

OBJEDNATEL	Správa a údržba silnic Jihomoravského kraje příspěvková organizace kraje Žerotínovo náměstí 449/3 602 00 Bno
------------	---

ZHOTOVITEL	"DPO – Viadesigne - RD SÚSJMK 2021"
------------	-------------------------------------

ZMĚNA VÝKRESU:				
Č. ZMĚNY	PŘEDMĚT ZMĚNY	ZMĚNU PROVEDL	PODPIS	DATUM ZMĚNY

D

SOUŘADNICOVÝ SYSTÉM :	S-JTSK
VÝŠKOVÝ SYSTÉM :	B.p.v.

NÁZEV AKCE:	III/41612 MOUTNICE-VELKÉ NĚMČICE	
STUPEŇ:	PDPs	ZAK. ČÍSLO: 230071
ZHOTOVITEL:	DOPRAVOPROJEKT Ostrava a.s.	
VEDOUcí PROJEKTANT - HIP	ING. ŠTRUHÁR FILIP	
KRAJ, MěÚ, ObÚ	JIHOMORAVSKÝ	
OBJEDNATEL, INVESTOR:	SÚSJMK, příspěvková organizace kraje	



PODZHOTOVITEL:		
VEDOUcí PROJEKTANT - HIP	ING. ŠTRUHÁR FILIP	
ZODPOVĚDNÝ PROJEKTANT	BC. JAN ŠVARC	
VYPRACOVAL	BC. JAN ŠVARC	
KONTROLOVAL	BC. JAN ŠVARC	
KRAJ, MěÚ, ObÚ	JIHOMORAVSKÝ	
OBJEDNATEL, INVESTOR	SÚSJMK, příspěvková organizace kraje	
NÁZEV AKCE:	III/41612 MOUTNICE-VELKÉ NĚMČICE	
NÁZEV OBJEKTU:	DOKUMENTACE OBJEKTŮ	
NÁZEV VÝKRESU:	DOPRAVNĚ INŽENÝRSKÁ OPATŘENÍ – SITUACE	
DATUM	07/2023	
FORMÁT	6x4	
MĚŘITKO		
STUPEŇ	PDPs	
ZAK. ČÍSLO	230071	
Č. SOUPRAVY		Č. VÝKRESU
		D.2.3

ROAD MARK

ROAD-MARK s.r.o.
Korunní 2569/108, 101 00 Praha 10
IČ: 19093969
DIČ: CZ19093969
www.roadmark.cz