


POLICE ČESKÉ REPUBLIKY - KRP		
PLATNOST TOTOHO VYJÁDRĚNÍ JE 1 ROK. V dne	SOUHLASÍME S PDZ, ZUK, UZAVÍRKOU A OBLIŽNOU TRASOU. V dne	SOUHLASÍME S PDZ, ZUK, UZAVÍRKOU A OBLIŽNOU TRASOU. V dne

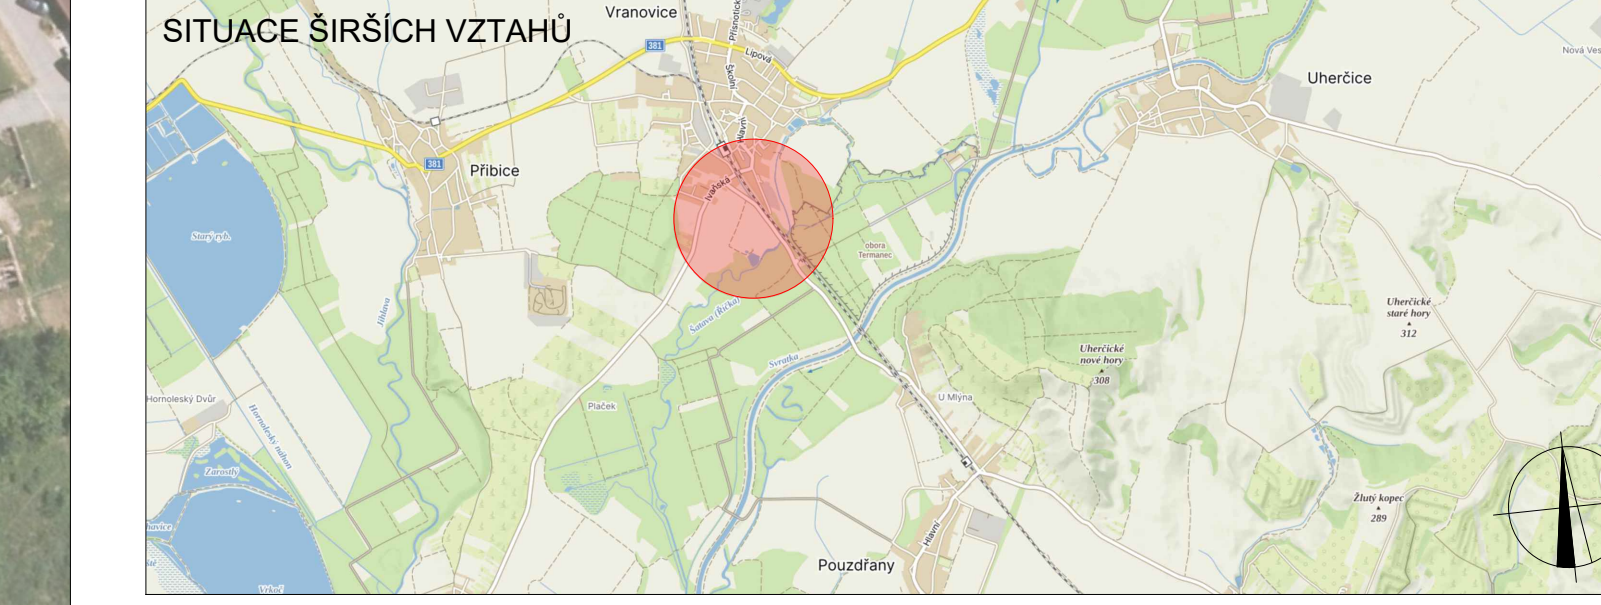

LEGENDA	
PS TRVALE SVÝSLÉ DOPRAVNÍ ZNAČENÍ	UZAVÍRKA KOMUNIKACE
PS DOČASNÉ ZNEPLATNĚNÉ TRVALE DOPRAVNÍ ZNAČENÍ	
PS NAVRŽENÉ PŘECHODNÉ DOPRAVNÍ ZNAČENÍ	
PS NAVRŽENÉ PŘECHODNÉ DOPRAVNÍ ZNAČENÍ 7 DNI PŘED UZAVÍRKOU	

Podle dopravního značení bude v silnici vyhlášena v reflexní provedení 6.1. Všechna dopravní značení bude umístěna 100 m před začátkem uzavírky a 100 m před koncem uzavírky.		Dopravní značení Ing. Mgr. Josef Janík	
VYPRACOVANÉ Katerina Šofková, DiS.		DOZOROVANÉ Ing. Mgr. Josef Janík	
NÁZEV AKCE III/4205 POUZDRÁNY - VRANOVICE		DATA 09/2023	
NÁZEV PŘÍLOHY SITUACE DOPRAVNĚ-INŽENÝRSKÝCH OPATŘENÍ		FORMÁT 2490 X 420	
OBJEDNATEL UZAVÍRKA		ČÍSLO ZNAČENÍ	
		ČÍSLO PŘÍLOHY 1	