


POLICE ČESKÉ REPUBLIKY - KRP		
PLATNOST TOTOHO VYJÁDRĚNÍ JE 1 ROK. V dne	SOUHLASÍME S PDZ, ZUK, UZAVÍRKOU A OBLIŽNOU TRASOU. V dne	SOUHLASÍME S PDZ, ZUK, UZAVÍRKOU A OBLIŽNOU TRASOU. V dne

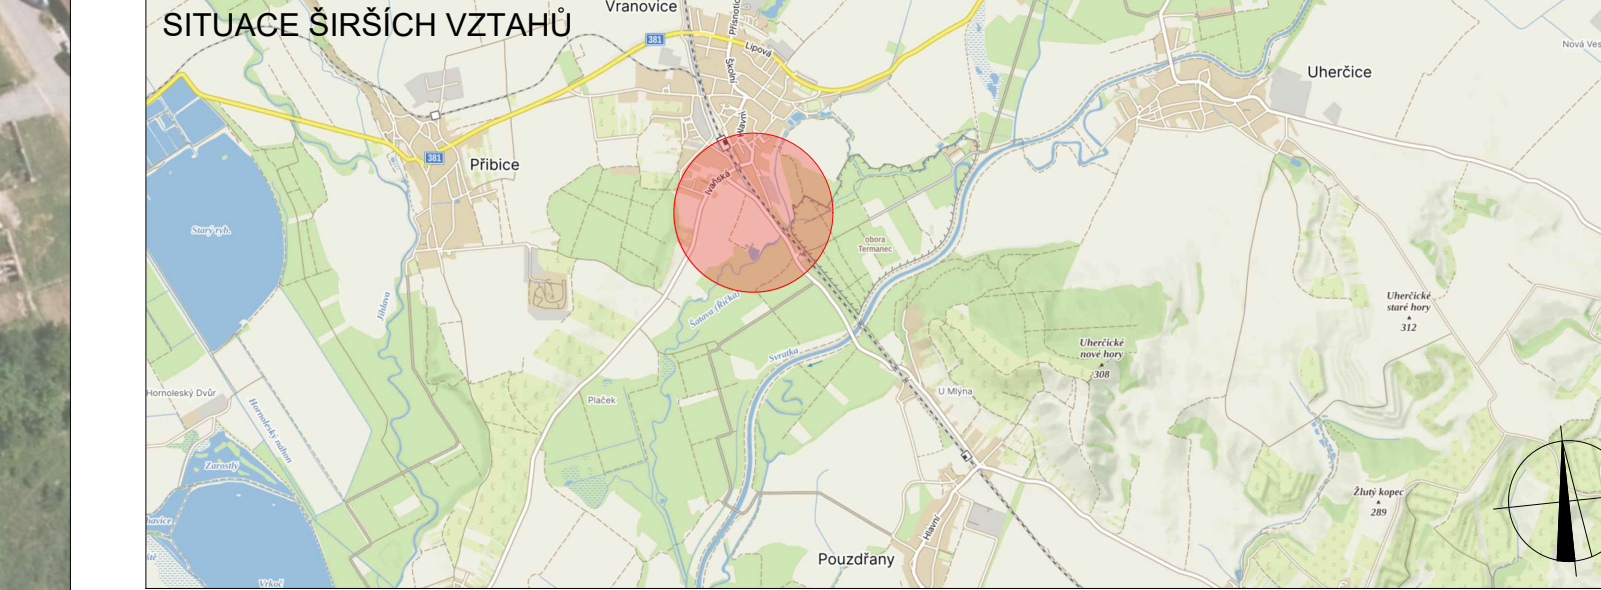

LEGENDA	
PS TRVALE SVÝSLÉ DOPRAVNÍ ZNAČENÍ	UZAVÍRKA KOMUNIKACE
PS DOČASNÉ ZNEPLATNĚNÉ TRVALE DOPRAVNÍ ZNAČENÍ	
PS NAVRŽENÉ PŘECHODNÉ DOPRAVNÍ ZNAČENÍ	
PS NAVRŽENÉ PŘECHODNÉ DOPRAVNÍ ZNAČENÍ 7 DŇÍ PŘED UZAVÍRKOU	

Podle dopravního značení bude v silnici vyhlášena v reflexní provedení 6.1. Všechna dopravní značení bude vyhlášeno 7 dní před uzavírkou pro dopravní značení na pozemních komunikacích. 1. vydání		
VYPRACOVANÁ: Katerina Šofková, DiS.	DOZBOS s.r.o. Průmyslová 12 680 01 Břežany E-mail: dozbos@dozbos.cz www.dozbos.cz	
KOMPLEKTOVANÁ: Ing. Mgr. Josef Janík		
NÁZEV AKCE: III/4205 POUZDRÁNY - VRANOVICE	DATA: 09/2023	
NÁZEV PŘÍLOHY: SITUACE DOPRAVNĚ-INŽENÝRSKÝCH OPATŘENÍ	FORMÁT: 2490 X 420	
OBECNĚ: UZAVÍRKA	ČÍSLO ZNAČENÍ:	ČÍSLO PŘÍLOHY: 1