


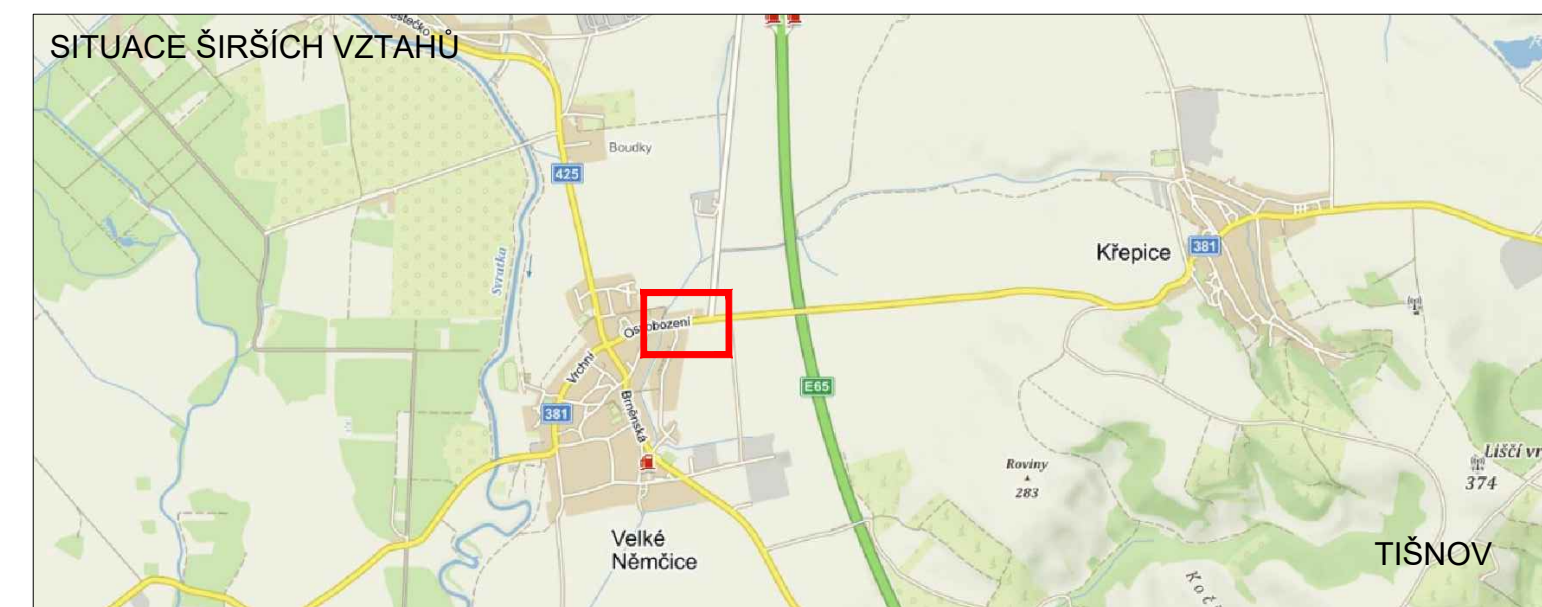

POLICIE ČESKÉ REPUBLIKY - KRP Č.j.: KRPB - / Č.j.-2023 - 0600DI	MĚSTYS VELKÉ NĚMČICE
PLATNOST TOHOTO VYJÁDRĚNÍ JE 1 ROK. V dne	SOUHLÁSÍME S MÍSTNÍ ÚPRAVOU PROVOZU V dne	SOUHLÁSÍME S MÍSTNÍ ÚPRAVOU PROVOZU V dne



LEGENDA

	STÁVAJÍCÍ TRVALÉ SVISLÉ DOPRAVNÍ ZNAČENÍ		
	STÁVAJÍCÍ TRVALÉ SVISLÉ DOPRAVNÍ ZNAČENÍ - PŘESUNUTO BĚHEM REALIZACE SJEZDŮ A CHODNÍKU		
	STÁVAJÍCÍ TRVALÉ SVISLÉ DOPRAVNÍ ZNAČENÍ - PŘESUNUTO AŽ PO DOKONČENÍ REALIZACE SJEZDŮ A CHODNÍKU		NAVŘZENÉ TRVALÉ SVISLÉ DOPRAVNÍ ZNAČENÍ INSTALOVANO AŽ PO DOKONČENÍ REALIZACE SJEZDŮ A CHODNÍKU

Použité dopravní značení bude v základní velikosti a v reflexním provedení II 1. K návrhu dopravního značení bylo využito TP 65 Zásady pro dopravní značení na pozemních komunikacích, TP 66 Zásady pro označování pracovních míst na pozemních komunikacích, II vydání

VYPRACOVAL: Bc. Natálie Doláková		DoZBos dopravní značení	DoZBos s.r.o. Průmyslová 2641/12 680 01 Boskovice E-mail: dozbos@dozbos.cz www.dozbos.cz
KONTROLOVAL: Ing. Mgr. Josef Janík			
NÁZEV AKCE: NOVOSTAVBA SJEZDŮ A CHODNÍKU, VELKÉ NĚMČICE, LOKALITA PODSEDKY	DATUM: 03/2023		
NÁZEV PŘÍLOHY: SITUACE DOPRAVNĚ-INŽENÝRSKÝCH OPATŘENÍ	FORMÁT: X		
OBSAH: MÍSTNÍ ÚPRAVA PROVOZU	ČÍSLO ZAKÁZKY:		
	ČÍSLO PŘÍLOHY: 1		