
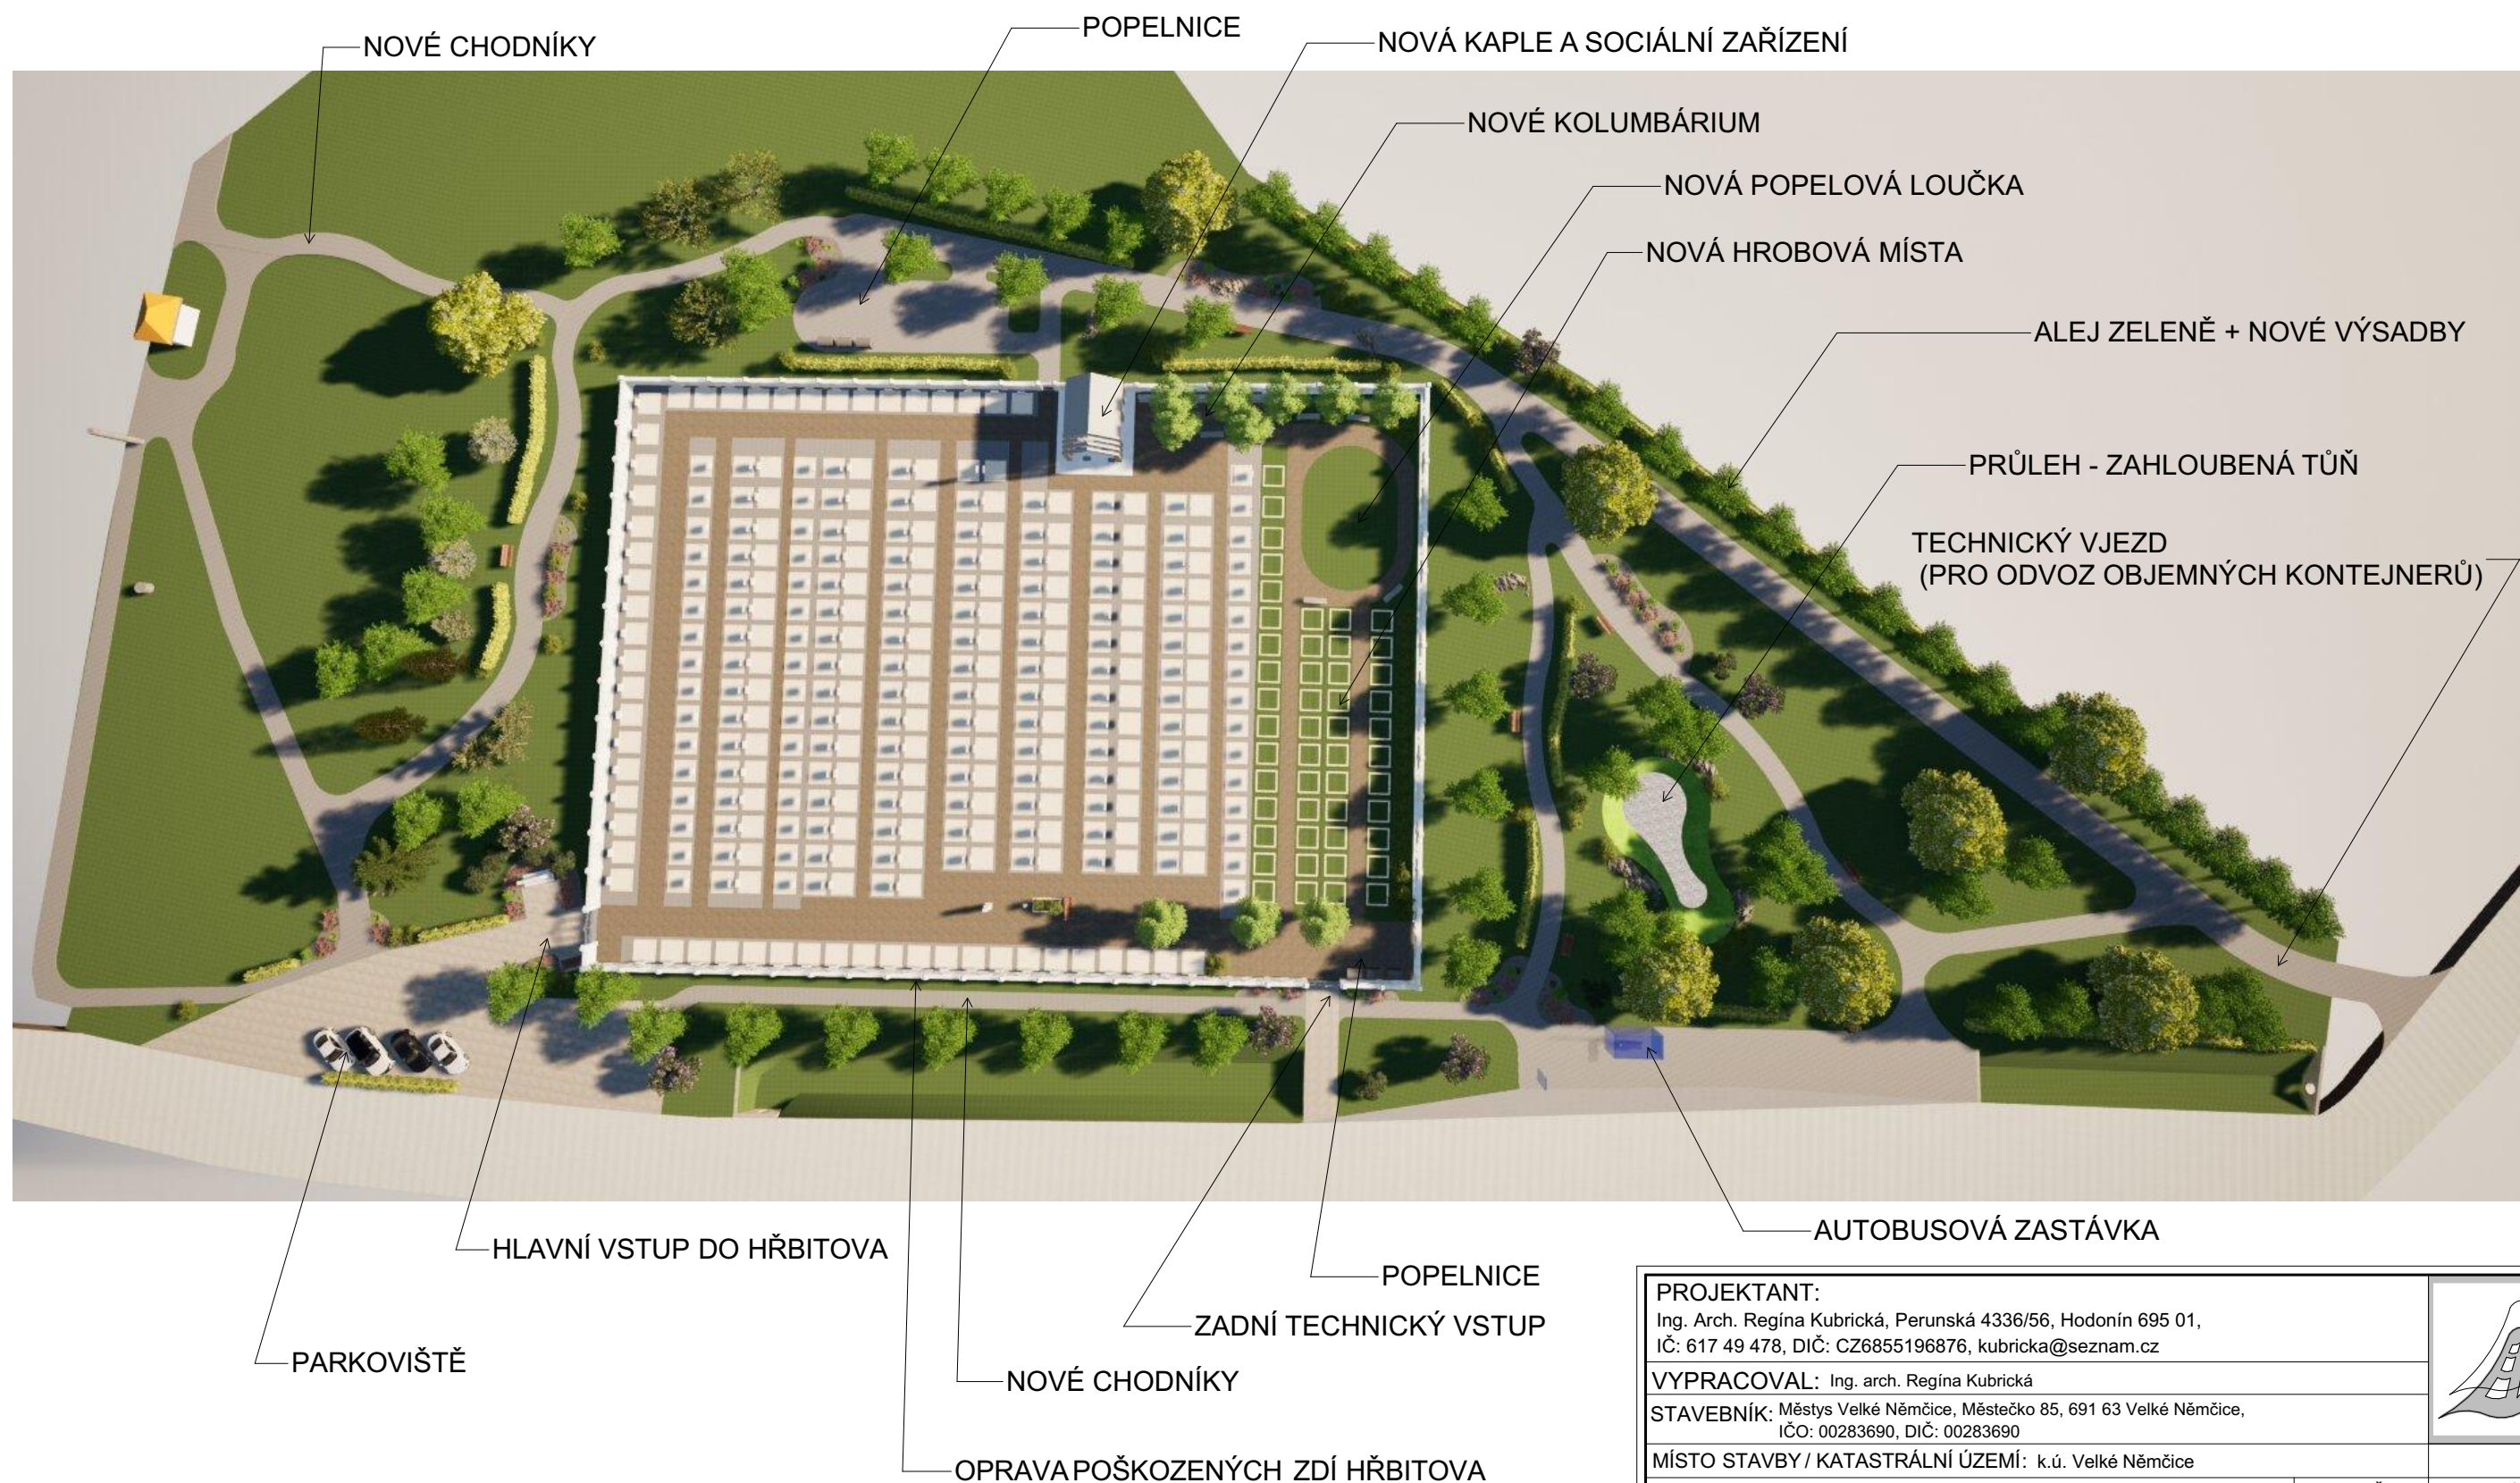


„Revitalizace hřbitova a jeho okolí ve Velkých Němčicích“

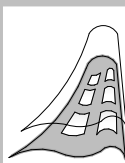

PROJEKTANT: Ing. Arch. Regína Kubrická, Perunská 4336/56, Hodonín 695 01, IČ: 617 49 478, DIČ: CZ6855196876, kubricka@seznam.cz		
VYPRACOVAL: Ing. arch. Regína Kubrická		
STAVEBNÍK: Městys Velké Němčice, Městečko 85, 691 63 Velké Němčice, IČO: 00283690, DIČ: 00283690		
MÍSTO STAVBY / KATASTRÁLNÍ ÚZEMÍ: k.ú. Velké Němčice		
NÁZEV AKCE:	STUPEŇ PD: STUDIE	FORMÁT: 2XA4
„Revitalizace hřbitova a jeho okolí ve Velkých Němčicích“	Č. ZAKÁZKY: 01/10/2026	DATUM: ŘÍJEN/2026
OBSAH VÝKRESU:	MĚŘÍTKO:	Č. VÝKRESU:
VIZUALIZACE.	1:1,76	09