




„Revitalizace hřbitova a jeho okolí ve Velkých Němčicích“

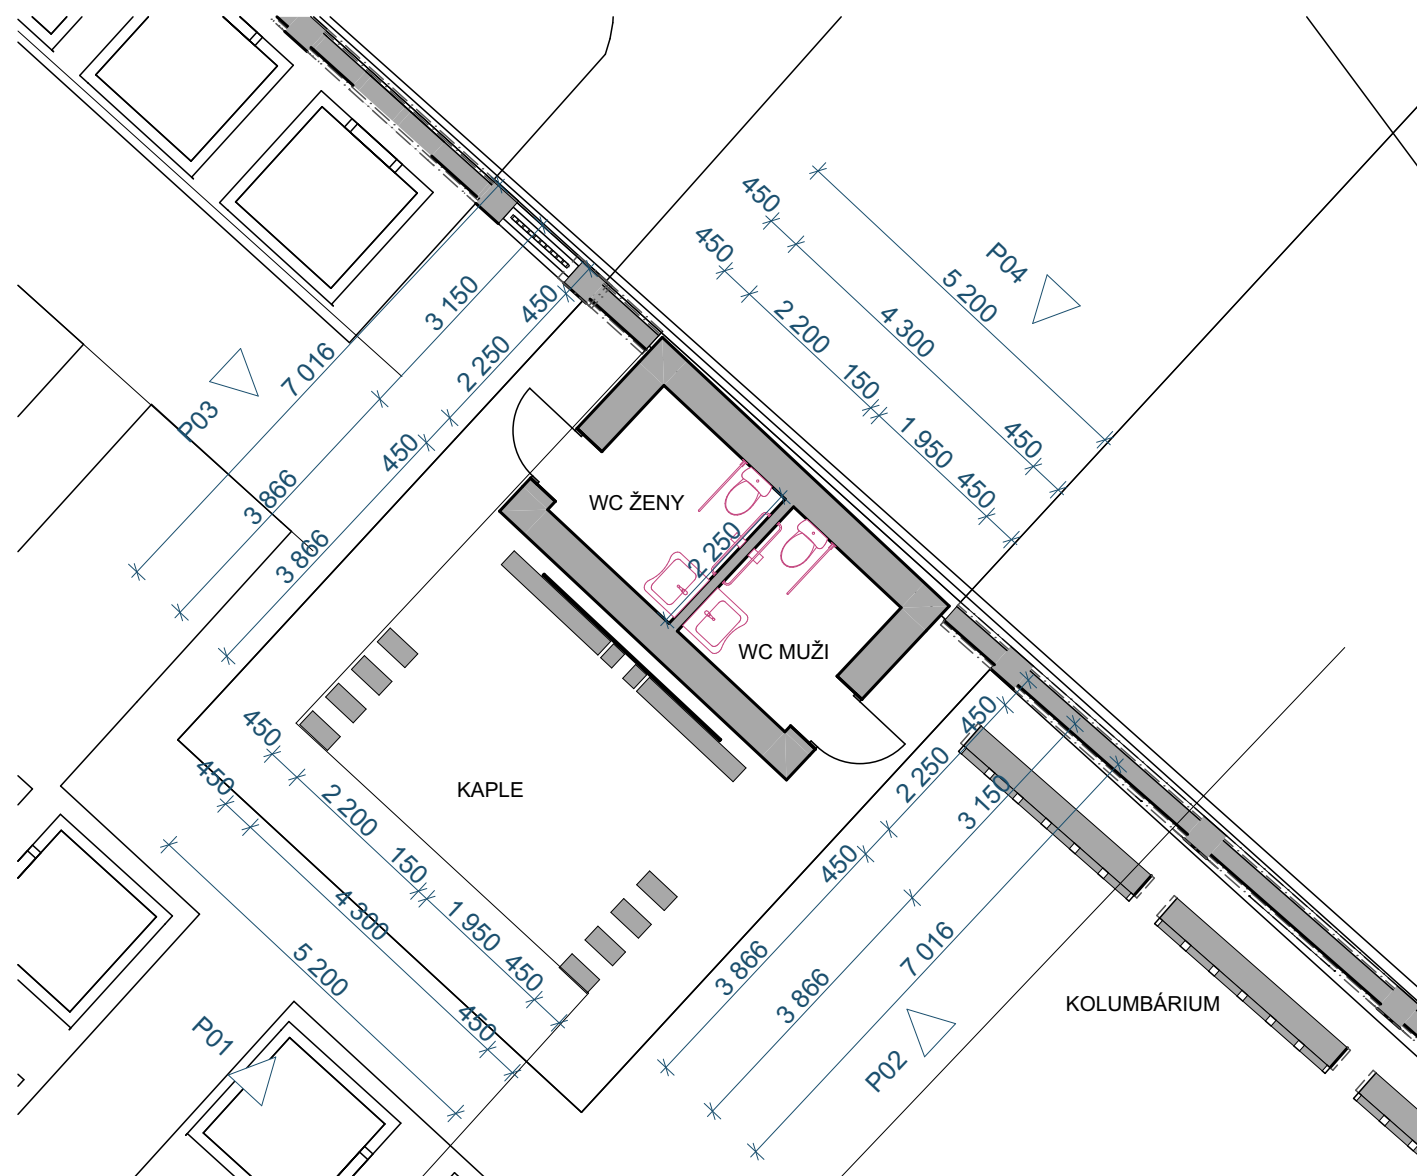

PŮDORYS KAPLE - NAVRHOVANÝ STAV M 1:100

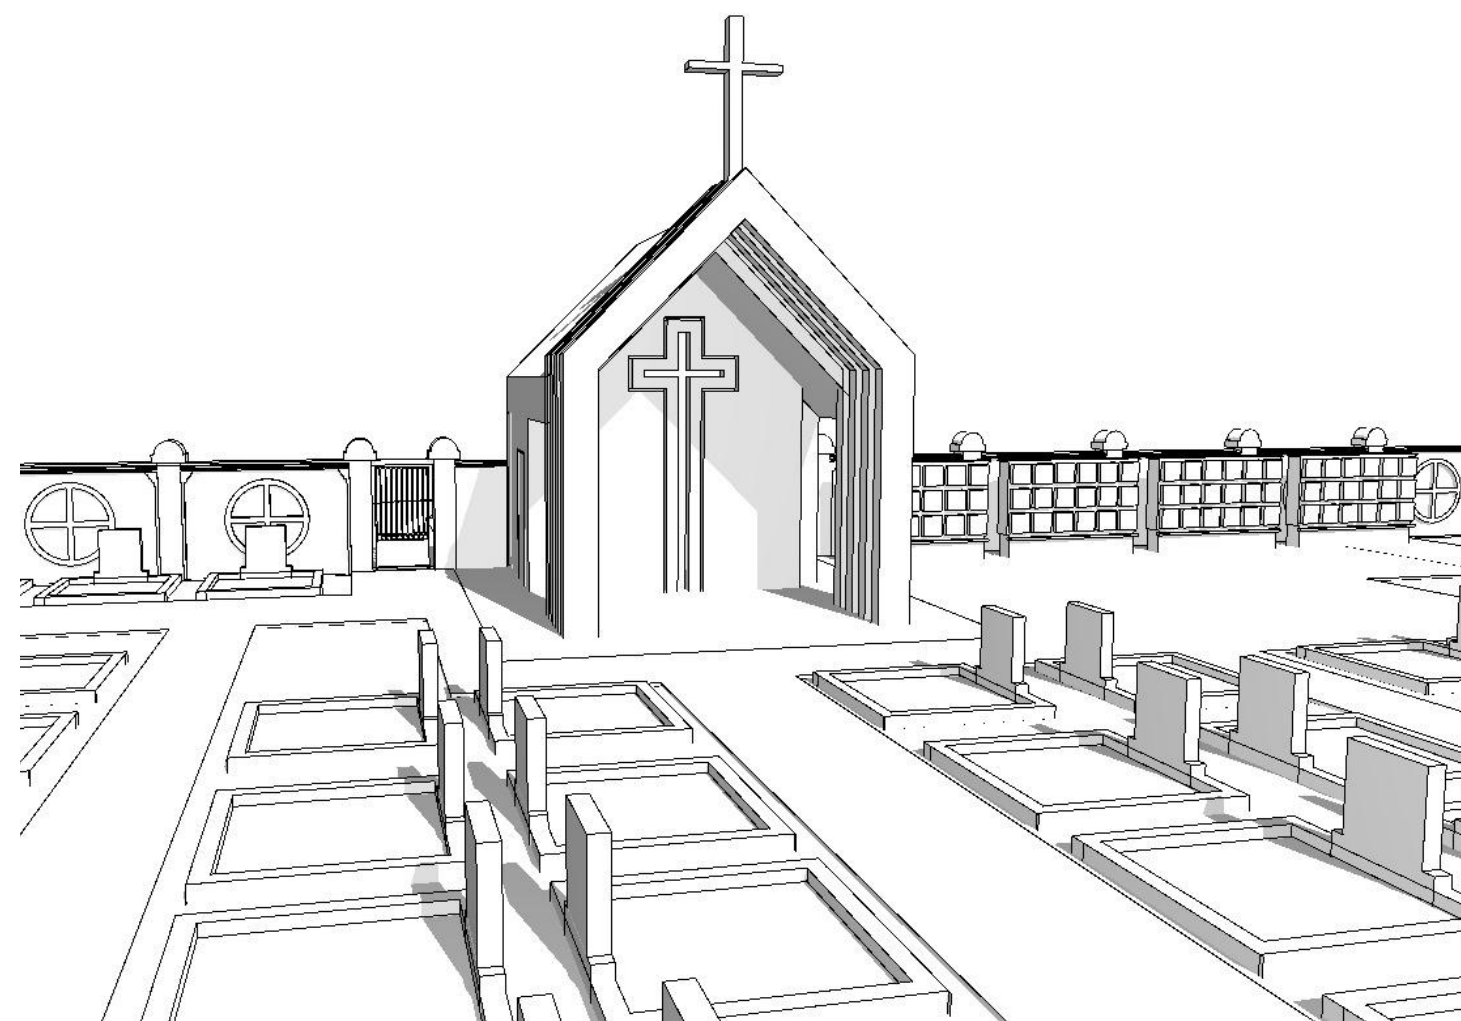

VIZUALIZACE KAPLE - NAVRHOVANÝ STAV.

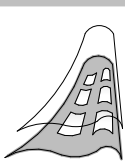PROJEKTANT: Ing. Arch. Regína Kubrická, Perunská 4336/56, Hodonín 695 01, IČ: 617 49 478, DIČ: CZ6855196876, kubricka@seznam.cz		
VYPRACOVAL: Ing. arch. Regína Kubrická		
STAVEBNÍK: Městys Velké Němčice, Městečko 85, 691 63 Velké Němčice, IČO: 00283690, DIČ: 00283690		
MÍSTO STAVBY / KATASTRÁLNÍ ÚZEMÍ: k.ú. Velké Němčice		
NÁZEV AKCE: „Revitalizace hřbitova a jeho okolí ve Velkých Němčicích“	STUPEŇ PD: STUDIE	FORMÁT: 2XA4
OBSAH VÝKRESU: KAPLE PŮDORYS NÁVRH.	Č. ZAKÁZKY: 01/10/2026 1:100 1:102.0 MĚŘÍTKO 8	DATUM: ŘÍJEN/2026 Č. VÝKRESU 07