SITUACE PŘECHODNÉHO DOPRAVNÍHO ZNAČENÍ

REKONSTRUKCE VOZOVKY D2 KM 31, 9 - 24, 3 VLEVO

ETAPA 0

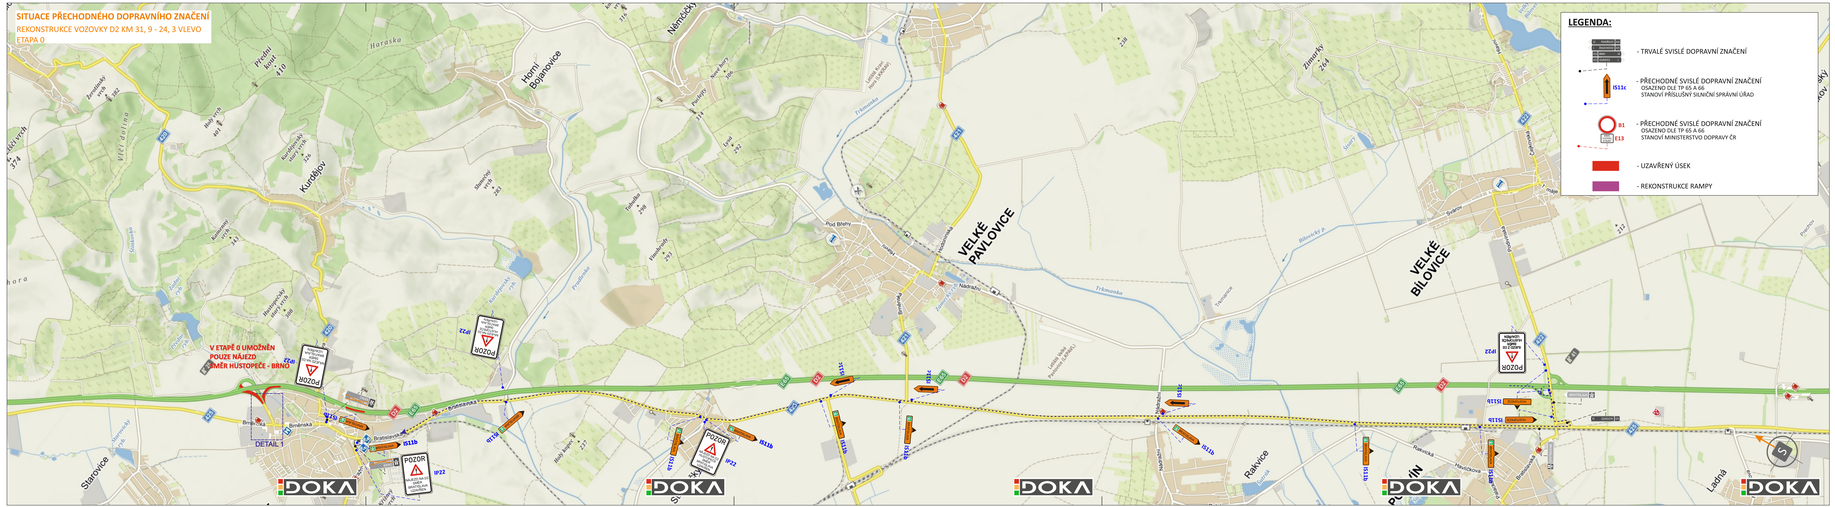
LEGENDA:
- TRVALÉ SVISLÉ DOPRAVNÍ ZNAČENÍ
IS13c
- PŘECHODNÉ SVISLÉ DOPRAVNÍ ZNAČENÍ
OSAZENO DLE TP 65 A 66
STANOVÍ PŘÍSLUŠNÝ SILNIČNÍ SPRÁVNÍ ÚŘAD
B1
E13
- PŘECHODNÉ SVISLÉ DOPRAVNÍ ZNAČENÍ
OSAZENO DLE TP 65 A 66
STANOVÍ MINISTERSTVO DOPRAVY ČR
- UZAVŘENÝ ÚSEK
- REKONSTRUKCE RAMPY
V ETAPĚ 0 UMOŽNĚN POUZE NÁJEZD SMĚR HUSTOPEČE - BRNO
DETAIL 1
VELKÉ PAVLOVICE
VELKÉ BÍLOVICE
Kurdějov
Horní Bojanovice
Starovice
Rakvice
Ladná
Brumovice
Bratislavská
Brněnská
Hlavní
Haraska
Trkmanka
Nádražní
Zámecký
Zahradní
Hradecká
Rakvická
Ladná
Pod Bílými
