

Polní cesty k.ú. Velké Němčice SO 02: Polní cesta HC7 Situace stavby na podkladu KN km 0,000 - 1,000 M 1:1000

PRÁCE NA VOZOVCE

Staničení (km)	Označení	Popis prací
0,000	ZU	ZACĚTEK ÚPRAVY
0,000 - 1,798	K1	KRAJNICE - OBOUSTRANNĚ DL. 1 798 m, Š. 0,5 m, ZPEVNĚNÍ Z ŠD 0,032, TL. 110 mm
0,000 - 1,798	C1	CESTA - DL. 1 798 m, Š. 3,5 m, SANACE PLOŠNĚ HYDRAULICKÝMI POUŠTÝ TL. 400 mm, ŠD 0,63, TL. 150 mm, ŠD 0,32 TL. 150 mm, INFILTRACNÍ POSTŘÍK, ACP 16+ TL. 70 mm, SPOJOVACÍ POTŘÍK, ACO 11 TL. 40 mm
1,798	KÚ	KONEC ÚPRAVY

ZASAKOVACÍ JÍMKY

Staničení (km)	Označení	Popis prací
0,515	J1	ZASAKOVACÍ JÍMKA - VLEVO - DL. 6 m, Š. 1,5 m, HL. 1,5 m
0,862	J2	ZASAKOVACÍ JÍMKA - VLEVO - DL. 6 m, Š. 1,5 m, HL. 1,5 m
1,300	J3	ZASAKOVACÍ JÍMKA - VLEVO - DL. 3 m, Š. 3 m, HL. 1,5 m
1,553	J4	ZASAKOVACÍ JÍMKA - VLEVO - DL. 3 m, Š. 3 m, HL. 1,5 m
1,797	J5	ZASAKOVACÍ JÍMKA - VLEVO - DL. 3 m, Š. 3 m, HL. 1,5 m



VÝSADBA ALEJE - VYSOKOKIMENY


Staničení (km)	ks
0,378 - 0,838	7 (oboplnění)
0,758 - 0,809	6
0,922 - 1,065	15
1,209 - 1,350	14
1,406 - 1,776	38

KÁČENÍ DŘEVIN

Staničení (km)	Plocha zapojeného porostu (m ²)
0,378 - 0,838	80
0,758 - 0,809	6
0,922 - 1,065	15
1,209 - 1,350	14
1,406 - 1,776	618

LEGENDA OBJEKTŮ

Značka	Popis
—	Osa polní cesty
—	Příčné profily
—	Polní cesta - asfaltobeton
—	Krajnice ze ŠD 0/32
—	Oseř travinobilinným porostem
—	Stavovací dřeviny - bez dokolení
—	Stavovací dřeviny - kácení
—	Výsadba vysokokimenu
—	Zasakovací jímka
—	Obvod staveniště
—	Přístupy
—	Hranice parcel KN
—	Vrstevnice hlarní
—	Vrstevnice vedlejší
—	Vodní tok

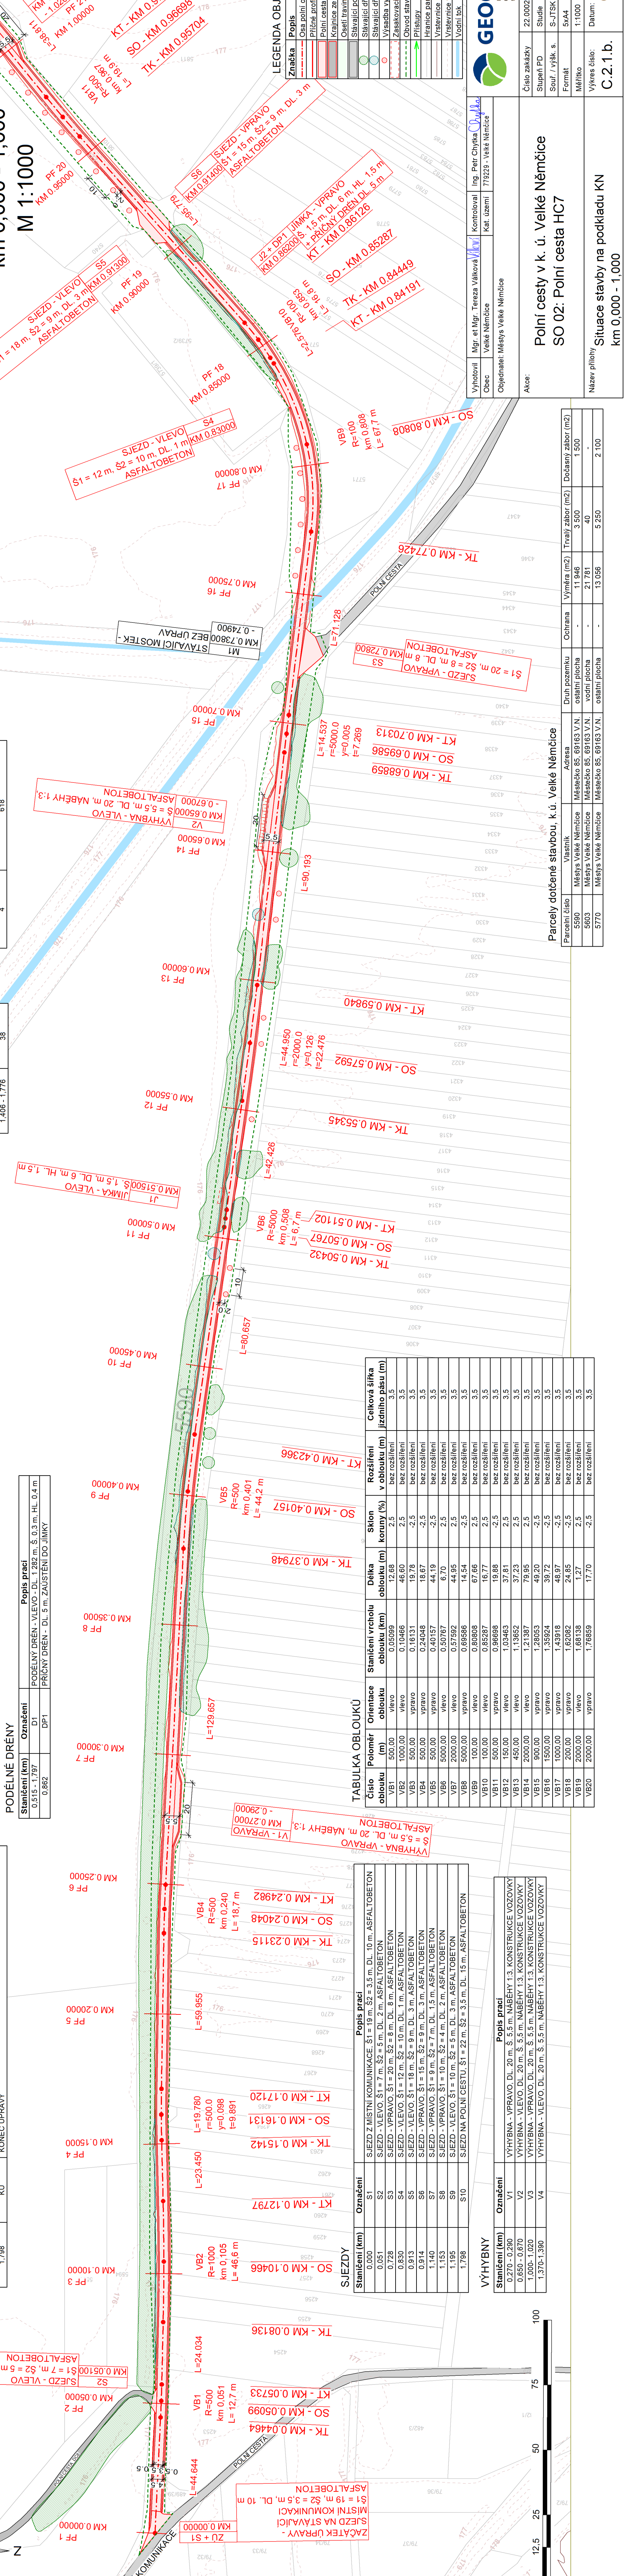



















