

TABULKA OBLOUKŮ

Číslo oblouku	Poloměr (m)	Orientace oblouku	Staničení vrcholu oblouku (km)	Délka oblouku (m)	Sklon koruny (%)	Rozšíření v oblouku (m)	Celková šířka jízdního pásu (m)
VB1	500.00	vlevo	0,05099	12,68	2,5	bez rozšíření	3,5
VB2	1000.00	vlevo	0,10466	46,60	2,5	bez rozšíření	3,5
VB3	500.00	vpravo	0,16131	19,78	-2,5	bez rozšíření	3,5
VB4	500.00	vpravo	0,24048	18,67	-2,5	bez rozšíření	3,5
VB5	500.00	vpravo	0,40157	44,19	-2,5	bez rozšíření	3,5
VB6	5000.00	vlevo	0,50767	6,70	2,5	bez rozšíření	3,5
VB7	2000.00	vlevo	0,57592	44,95	2,5	bez rozšíření	3,5
VB8	5000.00	vpravo	0,69586	14,54	-2,5	bez rozšíření	3,5
VB9	100.00	vlevo	0,80808	67,66	2,5	bez rozšíření	3,5
VB10	100.00	vlevo	0,85287	16,77	2,5	bez rozšíření	3,5
VB11	500.00	vpravo	0,96698	19,88	-2,5	bez rozšíření	3,5
VB12	150.00	vlevo	1,03463	37,81	2,5	bez rozšíření	3,5
VB13	450.00	vlevo	1,13652	37,23	2,5	bez rozšíření	3,5
VB14	2000.00	vlevo	1,21387	79,95	2,5	bez rozšíření	3,5
VB15	900.00	vpravo	1,28053	49,20	-2,5	bez rozšíření	3,5
VB16	1500.00	vpravo	1,35924	39,72	-2,5	bez rozšíření	3,5
VB17	1000.00	vpravo	1,43918	48,97	-2,5	bez rozšíření	3,5
VB18	200.00	vpravo	1,62082	24,85	-2,5	bez rozšíření	3,5
VB19	2000.00	vlevo	1,68138	1,27	2,5	bez rozšíření	3,5
VB20	2000.00	vpravo	1,76659	17,70	-2,5	bez rozšíření	3,5

PRÁCE NA VOZOVCE

Staničení (km)	Označení	Popis prací
0,000	ZÚ	ZÁČÁTEK ÚPRAVY
0,000 - 1,798	K1	KRAJNICE - OBTOUSTRANNÉ, DL. 1,798 m, Š. 0,5 m, ZPEVNĚNÍ Z ŠD 0/32, TL. 110 mm
0,000 - 1,798	C1	CESTA - DL. 1,798 m, Š. 3,5 m, SANACE PLÁNE HYDRAULICKÝMI POJIVY TL. 400 mm, ŠD 0/63, TL. 150 mm, ŠD 0/32 TL. 150 mm, INFILTRAČNÍ POSTŘÍK, ACP 16+ TL. 70 mm, SPOJOVACÍ POTŘÍK, ACO 11 TL. 40 mm
1,798	KÚ	KONEC ÚPRAVY

PODELNÉ DŘEVY

Staničení (km)	Označení	Popis prací
0,515 - 1,797	D1	PODELNÝ DŘEV - VLEVO - DL. 1,282 m, Š. 0,3 m, HL. 0,4 m
0,515 - 1,797	DP1	PŘÍČNÝ DŘEV - DL. 5 m, ZAUSTĚNÍ DO JIMKY

ZASAKOVACÍ JIMKY



Staničení (km)	Označení	Popis prací
0,515	J1	ZASAKOVACÍ JIMKA - VLEVO - DL. 6 m, Š. 1,5 m, HL. 1,5 m
0,862	J2	ZASAKOVACÍ JIMKA - VPRAVO - DL. 6 m, Š. 1,5 m, HL. 1,5 m
1,300	J3	ZASAKOVACÍ JIMKA - VLEVO - DL. 3 m, Š. 3 m, HL. 1,5 m
1,553	J4	ZASAKOVACÍ JIMKA - VLEVO - DL. 3 m, Š. 3 m, HL. 1,5 m
1,797	J5	ZASAKOVACÍ JIMKA - VLEVO - DL. 3 m, Š. 3 m, HL. 1,5 m

STANIČENÍ VÝSADEB

Staničení (km)	ks
0,478 - 0,636	7 (doplnění)
0,756 - 0,809	6
0,922 - 1,065	15
1,209 - 1,350	14
1,406 - 1,776	38

STANIČENÍ DŘEVIN

Staničení (km)	Počet dřevin (ks)	Plocha zapojeného porostu (m ²)
80	4	618
KÁČENÍ DŘEVIN		
Počet dřevin (ks)	4	

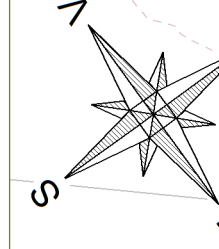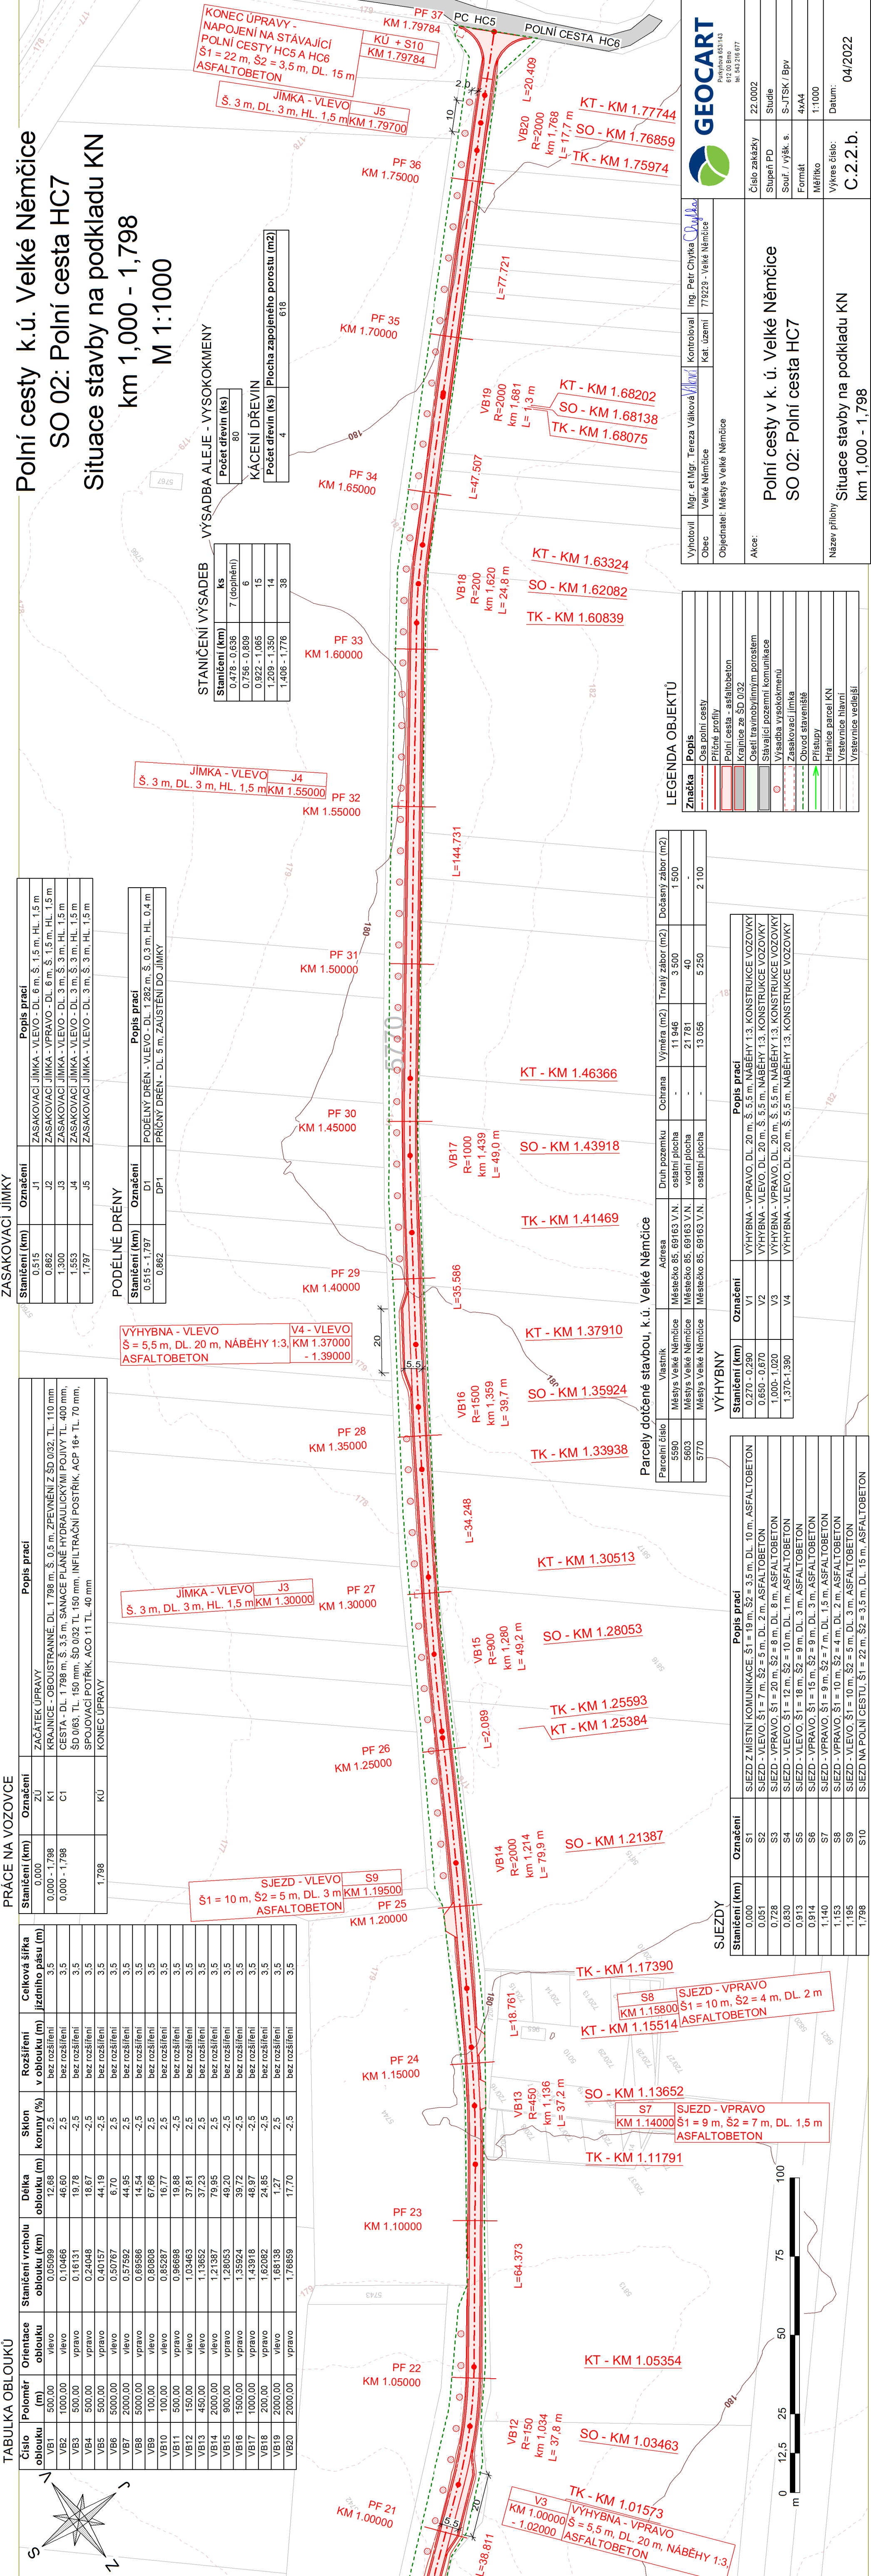

LEGENDA OBJEKTŮ

Značka	Popis
	Osa polní cesty
	Příčné profily
	Polní cesta - asfaltobeton
	Krajnice ze ŠD 0/32
	Ošetř. travinobylým porostem
	Stávající pozemní komunikace
	Výsadba vysokokmenů
	Zasakovací jímka
	Obvod staveniště
	Přístup
	Hranice parcel KN
	Vrstevnice hlavní
	Vrstevnice vedlejší

Parcely dotčené stavbou, k.ú. Velké Němčice

Parcelní číslo	Vlastník	Adresa	Druh pozemku	Ochrana	Výměra (m ²)	Trvalý zábor (m ²)	Dočasný zábor (m ²)
5590	Městys Velké Němčice	Městečko 85, 69163 V.N.	ostatní plocha	-	11 946	3 500	1 500
5603	Městys Velké Němčice	Městečko 85, 69163 V.N.	vodní plocha	-	21 781	40	-
5770	Městys Velké Němčice	Městečko 85, 69163 V.N.	ostatní plocha	-	13 056	5 250	2 100

VÝHYBNY

Staničení (km)	Označení	Popis prací
0,270 - 0,290	V1	VYHYBNA - VPRAVO, DL. 20 m, Š. 5,5 m, NABĚHY 1:3, KONSTRUKCE VOZOVKY
0,650 - 0,670	V2	VYHYBNA - VLEVO, DL. 20 m, Š. 5,5 m, NABĚHY 1:3, KONSTRUKCE VOZOVKY
1,000 - 1,020	V3	VYHYBNA - VPRAVO, DL. 20 m, Š. 5,5 m, NABĚHY 1:3, KONSTRUKCE VOZOVKY
1,370 - 1,390	V4	VYHYBNA - VLEVO, DL. 20 m, Š. 5,5 m, NABĚHY 1:3, KONSTRUKCE VOZOVKY

SJEZDY

Staničení (km)	Označení	Popis prací
0,000	S1	SJEZD Z MÍSTNÍ KOMUNIKACE, Š1 = 19 m, Š2 = 3,5 m, DL. 10 m, ASFALTOBETON
0,051	S2	SJEZD - VLEVO, Š1 = 7 m, Š2 = 5 m, DL. 2 m, ASFALTOBETON
0,728	S3	SJEZD - VPRAVO, Š1 = 20 m, Š2 = 8 m, DL. 8 m, ASFALTOBETON
0,830	S4	SJEZD - VLEVO, Š1 = 12 m, Š2 = 10 m, DL. 1 m, ASFALTOBETON
0,913	S5	SJEZD - VLEVO, Š1 = 18 m, Š2 = 9 m, DL. 3 m, ASFALTOBETON
0,914	S6	SJEZD - VPRAVO, Š1 = 15 m, Š2 = 9 m, DL. 3 m, ASFALTOBETON
1,140	S7	SJEZD - VPRAVO, Š1 = 10 m, Š2 = 7 m, DL. 1,5 m, ASFALTOBETON
1,153	S8	SJEZD - VPRAVO, Š1 = 9 m, Š2 = 4 m, DL. 2 m, ASFALTOBETON
1,195	S9	SJEZD - VLEVO, Š1 = 10 m, Š2 = 5 m, DL. 3 m, ASFALTOBETON
1,798	S10	SJEZD NA POLNÍ CESTU, Š1 = 22 m, Š2 = 3,5 m, DL. 15 m, ASFALTOBETON



Vyhotovil	Mgr. et Mgr. Tereza Váňková	Kontroloval	Ing. Petr Chytrýka
Obec	Velké Němčice	Kat. území	779229 - Velké Němčice
Objednatel: Městys Velké Němčice			
Číslo zakázky	22.0002	Stupeň PD	Studie
Souř. / výšk. s.	S-JTSK / BpV	Formát	4xA4
Měřítko	1:1000	Výkres číslo:	C.2.2.b.
Datum: 04/2022			

Akce:			
Polní cesty v k. ú. Velké Němčice			
SO 02: Polní cesta HC7			
Situace stavby na podkladu KN			
km 1,000 - 1,798			