


# KATASTRÁLNÍ SITUAČNÍ VÝKRES

POLDR 2, M 1:1000

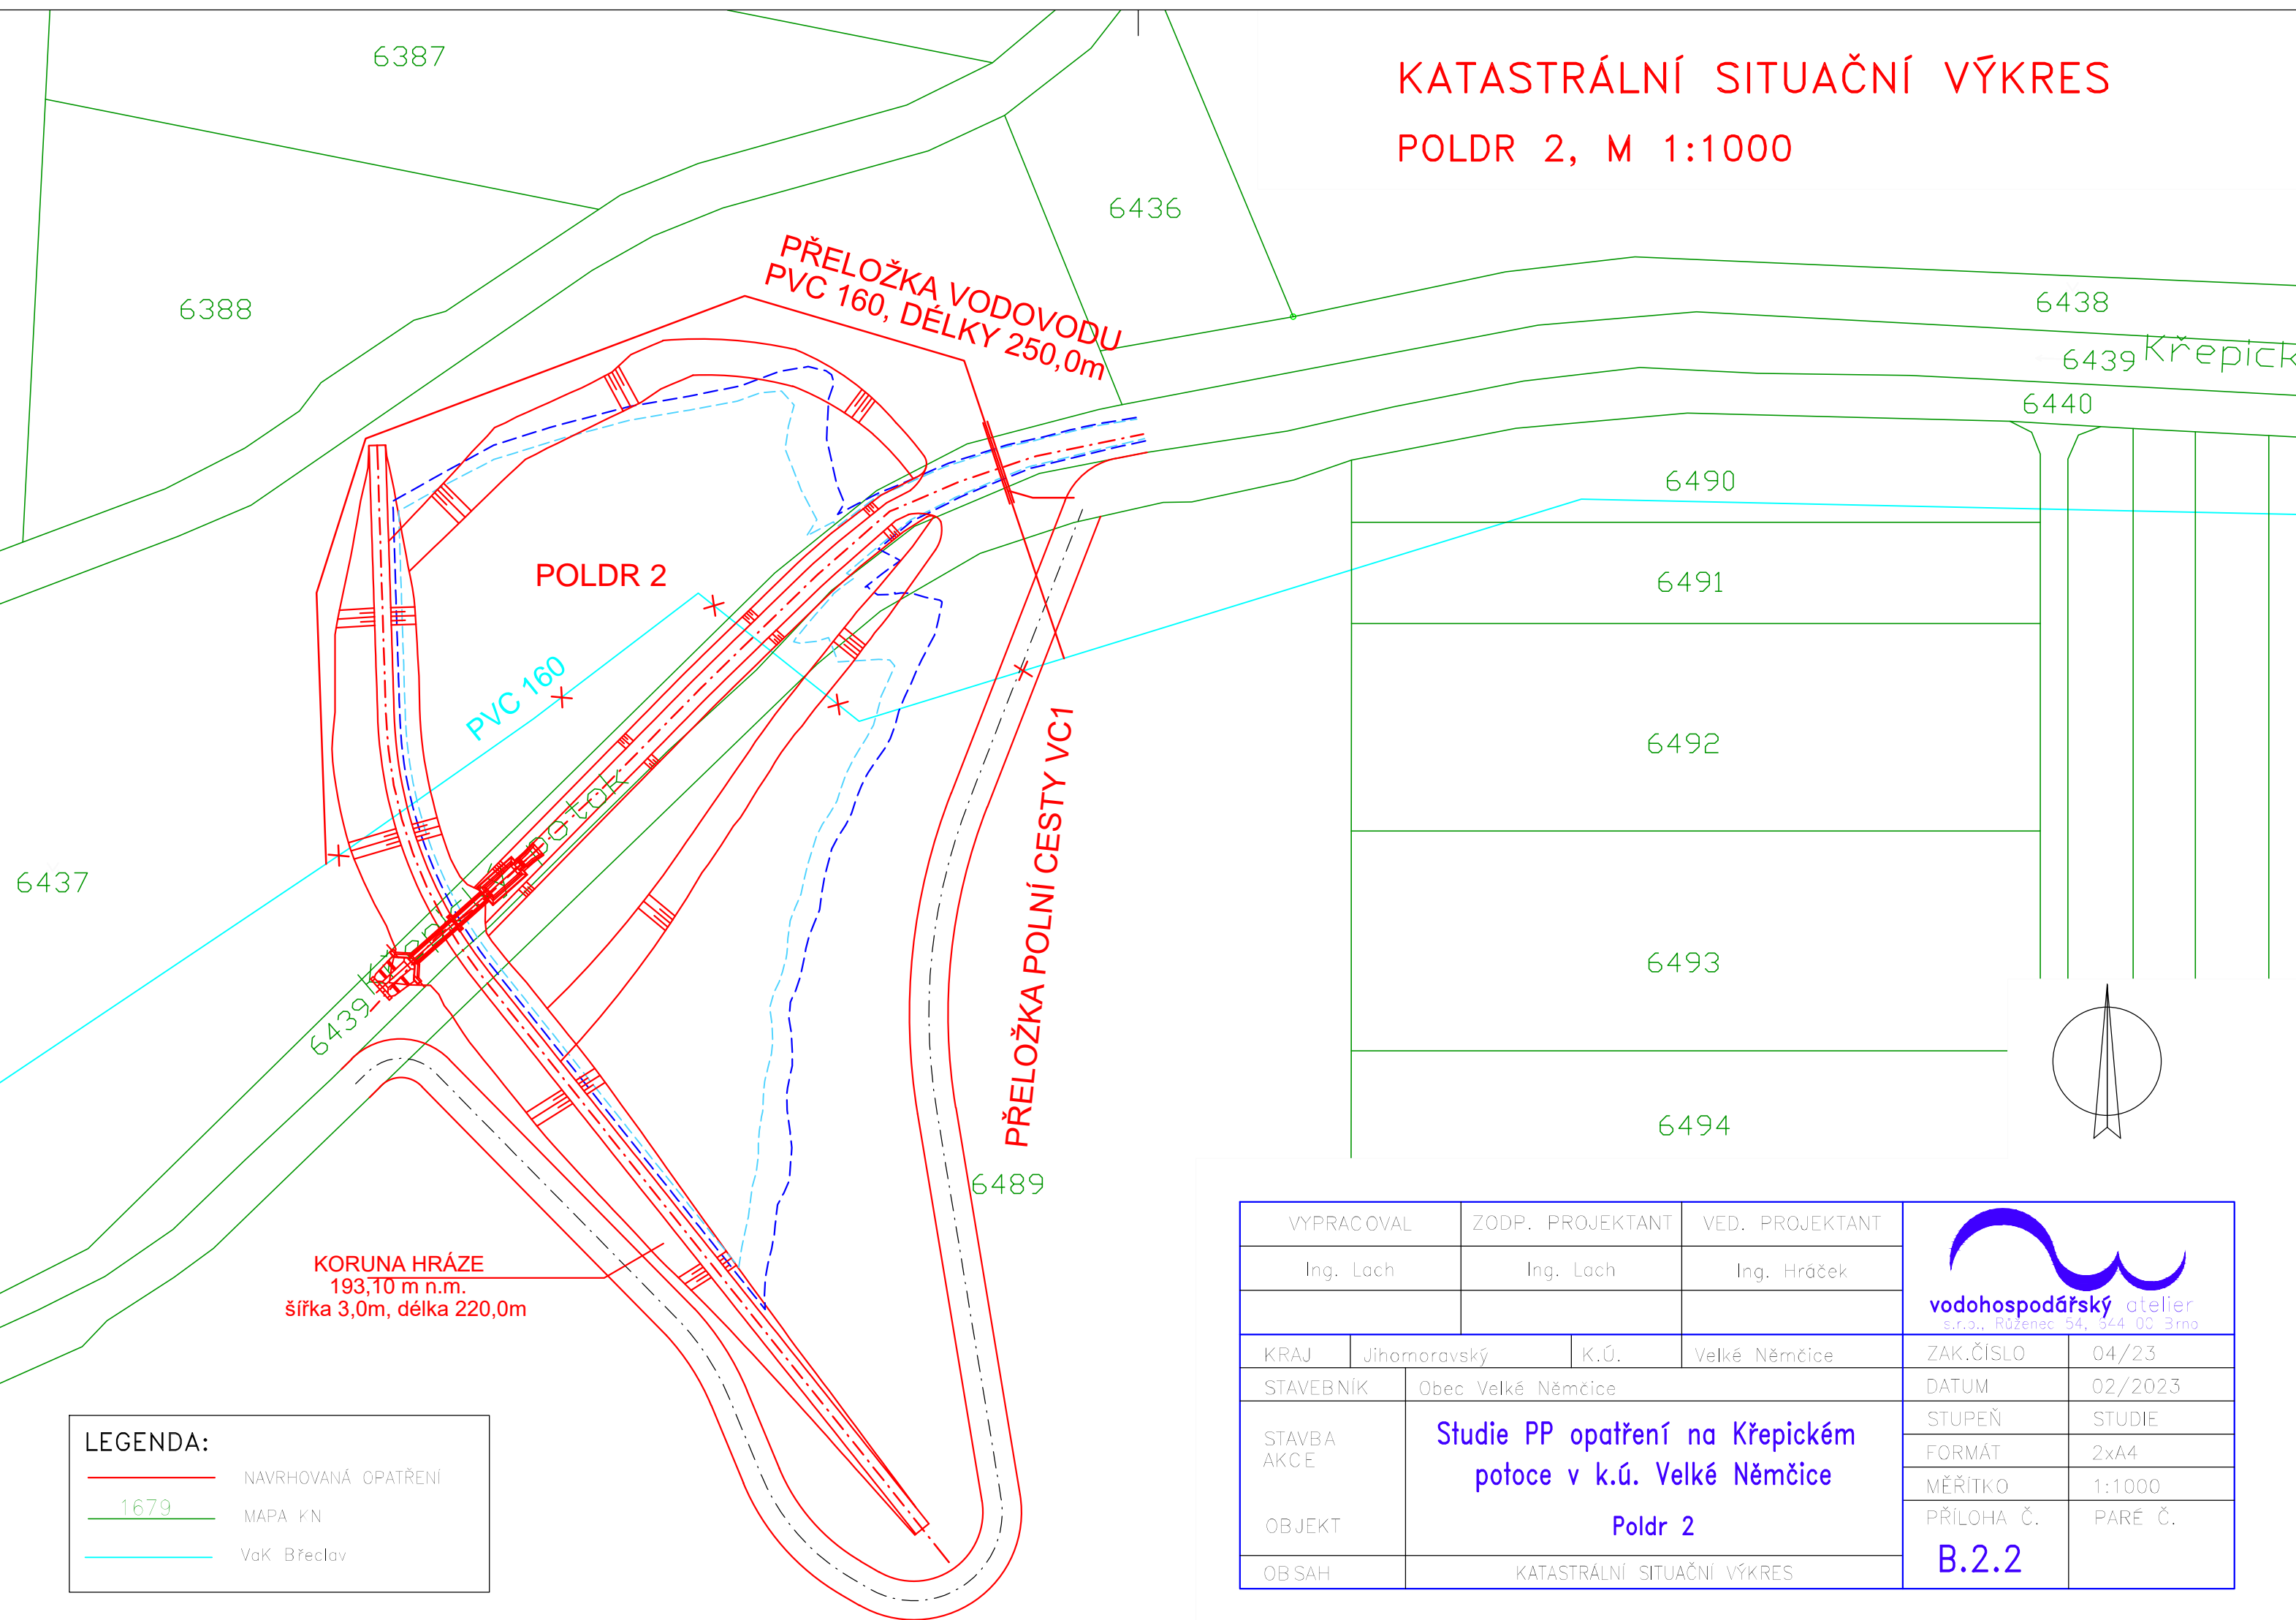

**LEGENDA:**

	NAVRHOVANÁ OPATŘENÍ
	MAPA KN 1679
	VaK Břeclav

VYPRACOVAL	ZODP. PROJEKTANT	VED. PROJEKTANT		
Ing. Lach	Ing. Lach	Ing. Hráček		
KRAJ	Jihomoravský	K.Ú.		
STAVEBNÍK	Obec Velké Němčice		ZAK.ČÍSLO	04/23
STAVBA AKCE	<b>Studie PP opatření na Křepickém potoce v k.ú. Velké Němčice</b>		DATUM	02/2023
OBJEKT			STUPEŇ	STUDIE
OBSAH			FORMÁT	2x4
			MĚŘITKO	1:1000
			PŘÍLOHA Č.	PARÉ Č.
			<b>B.2.2</b>	