



KOORDINAČNÍ SITUAČNÍ VÝKRES POLDR 2, M 1:500

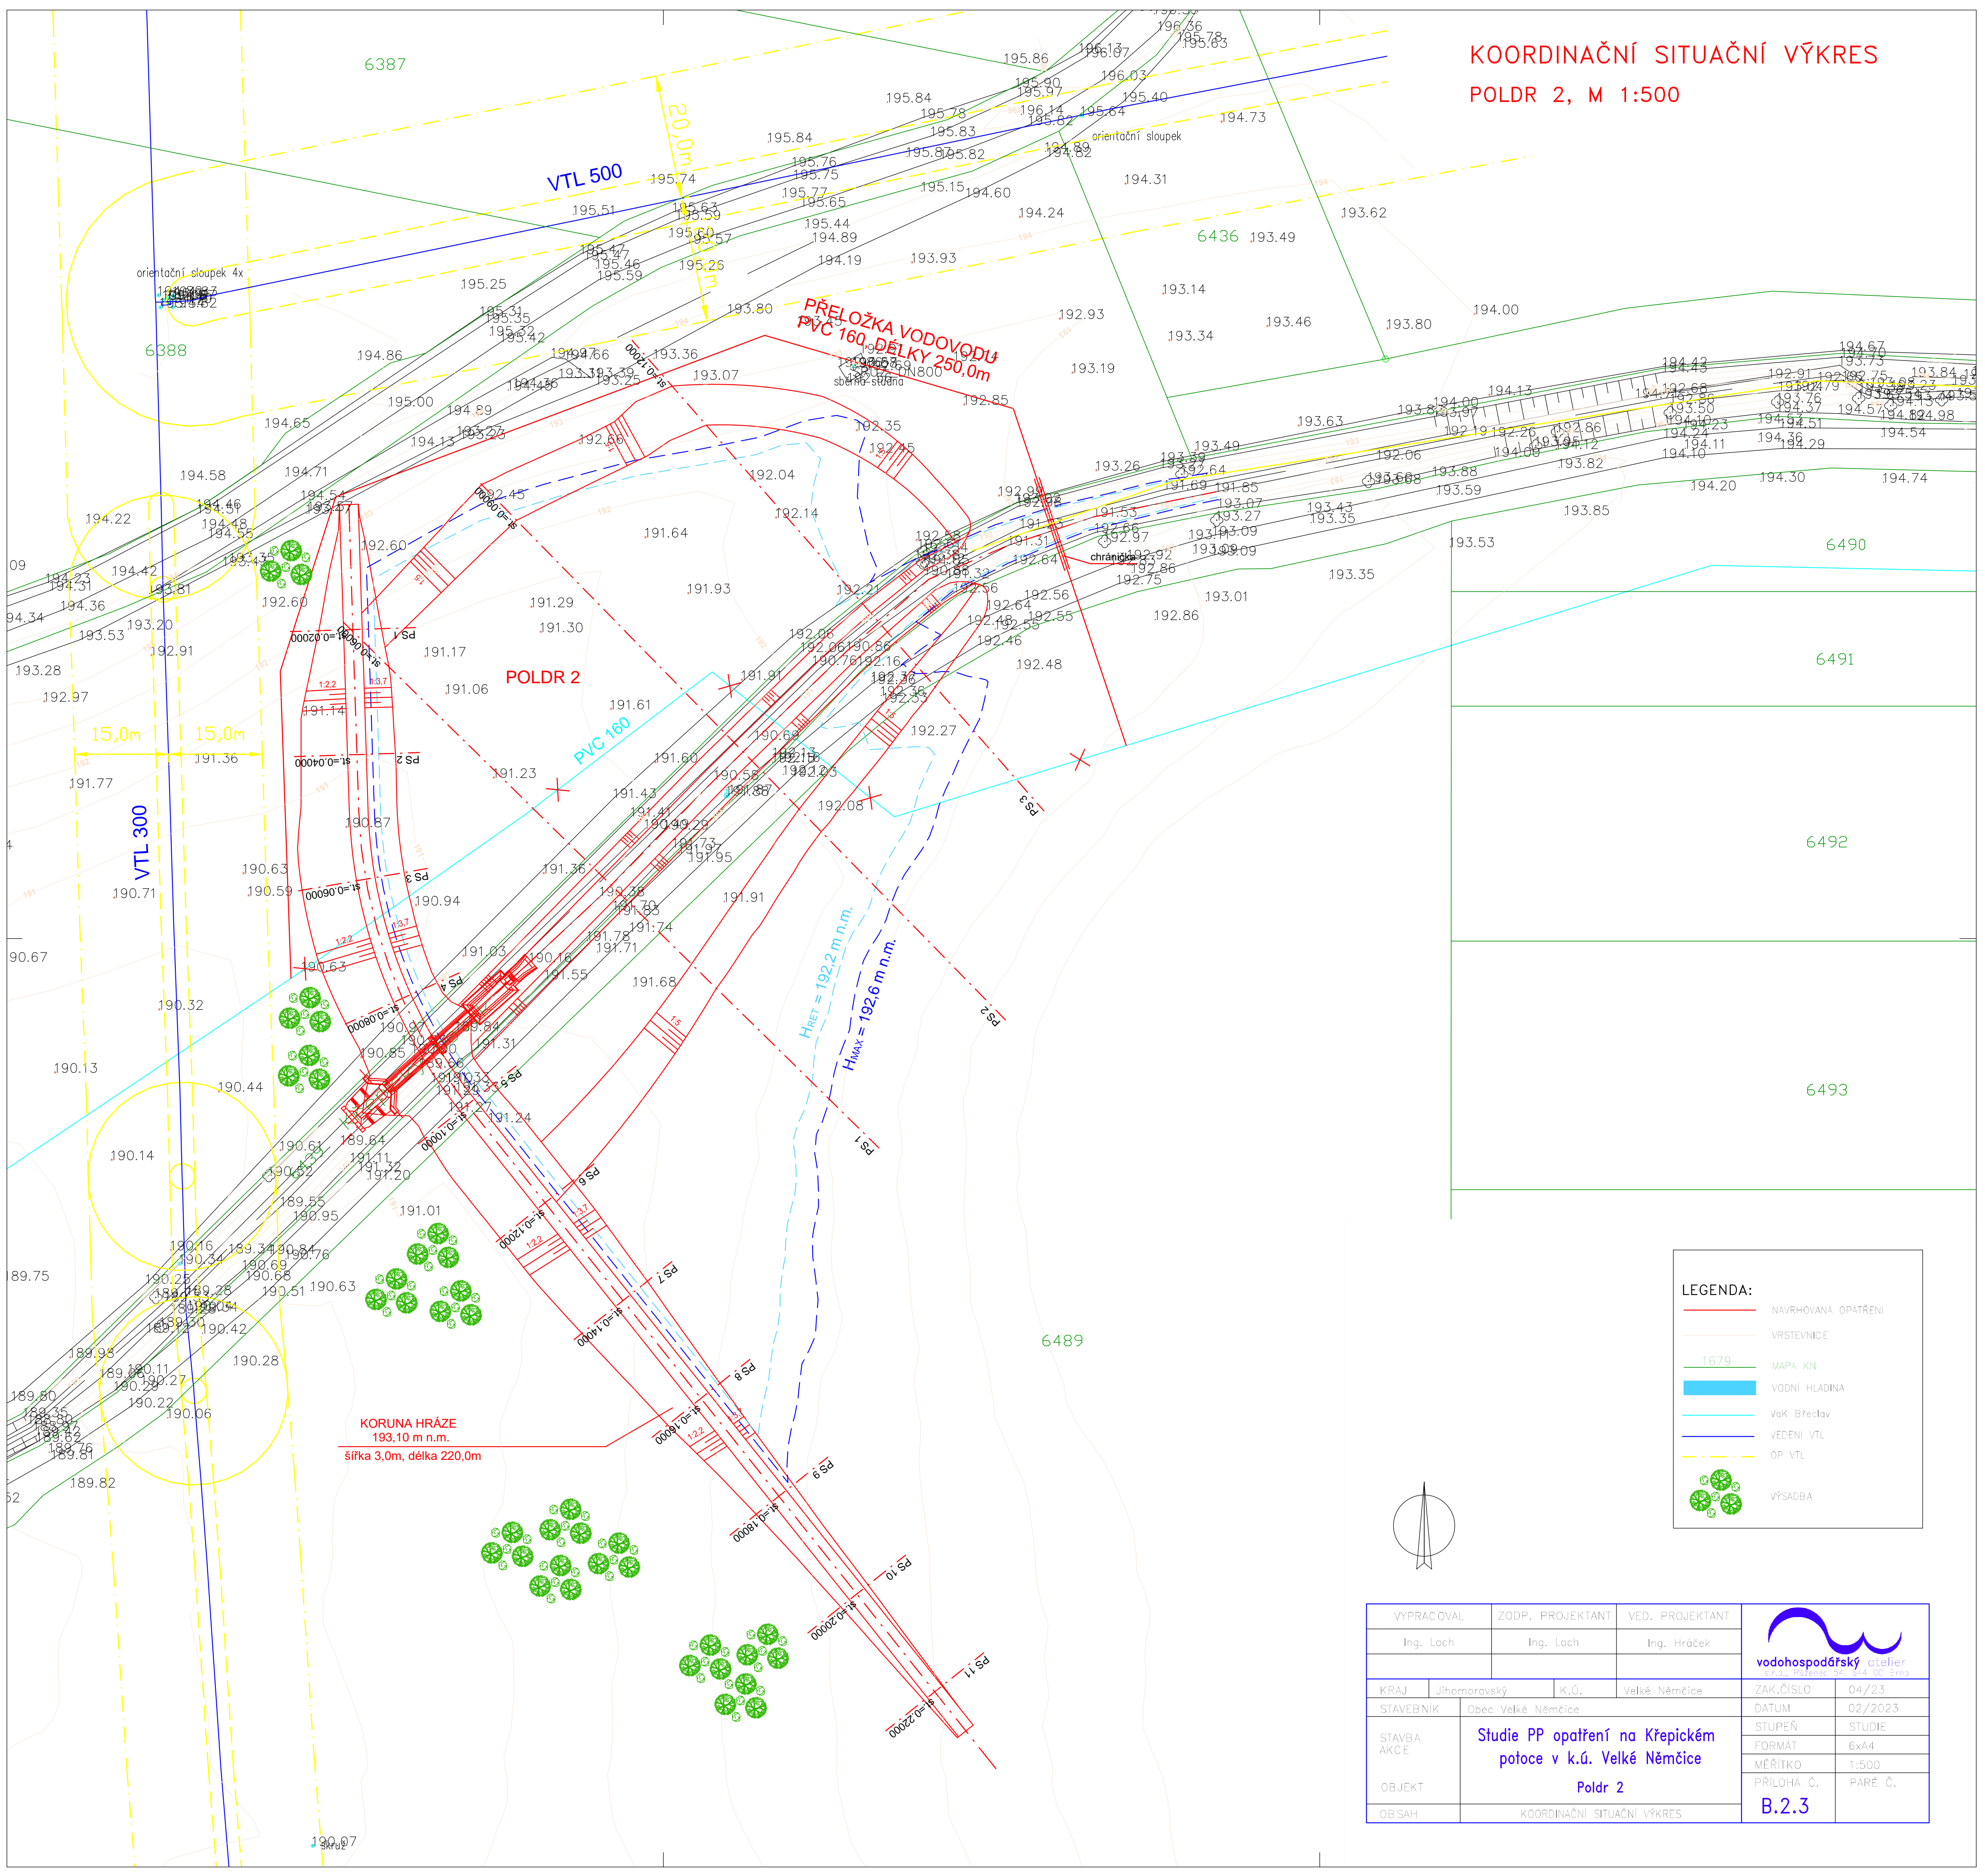

LEGENDA:

- NAVRHOVANÁ OPATŘENÍ
- VRSTEVNICE
- 1:679 MAPA KN
- VODNÍ HLADINA
- VaK Břestav
- VEDENÍ VTL
- OP. VTL
- VŘSADBA

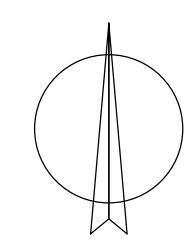

KORUNA HRÁZE
193,10 m n.m.
šířka 3,0m, délka 220,0m

VYPRACOVAL	ZODP. PROJEKTANT	VED. PROJEKTANT			
Ing. Lach	Ing. Lach	Ing. Hráček			
KRAJ	Jihomoravský	K.Ú.	Velké Němčice	ZAK.ČÍSLO	04/23
STAVEBNÍK	Obec Velké Němčice			DATUM	02/2023
STAVBA	Studie PP opatření na Křepickém potoce v k.ú. Velké Němčice			STUPEŇ	STUDIE
AKCE				FORMÁT	6xA4
OBJEKT	POLDR 2			MĚŘITKO	1:500
OBSAH	KOORDINAČNÍ SITUAČNÍ VÝKRES			PRÍLOHA Č.	PARE Č.
				B.2.3	