



KOORDINAČNÍ SITUAČNÍ VÝKRES
POLDR 1, M 1:500

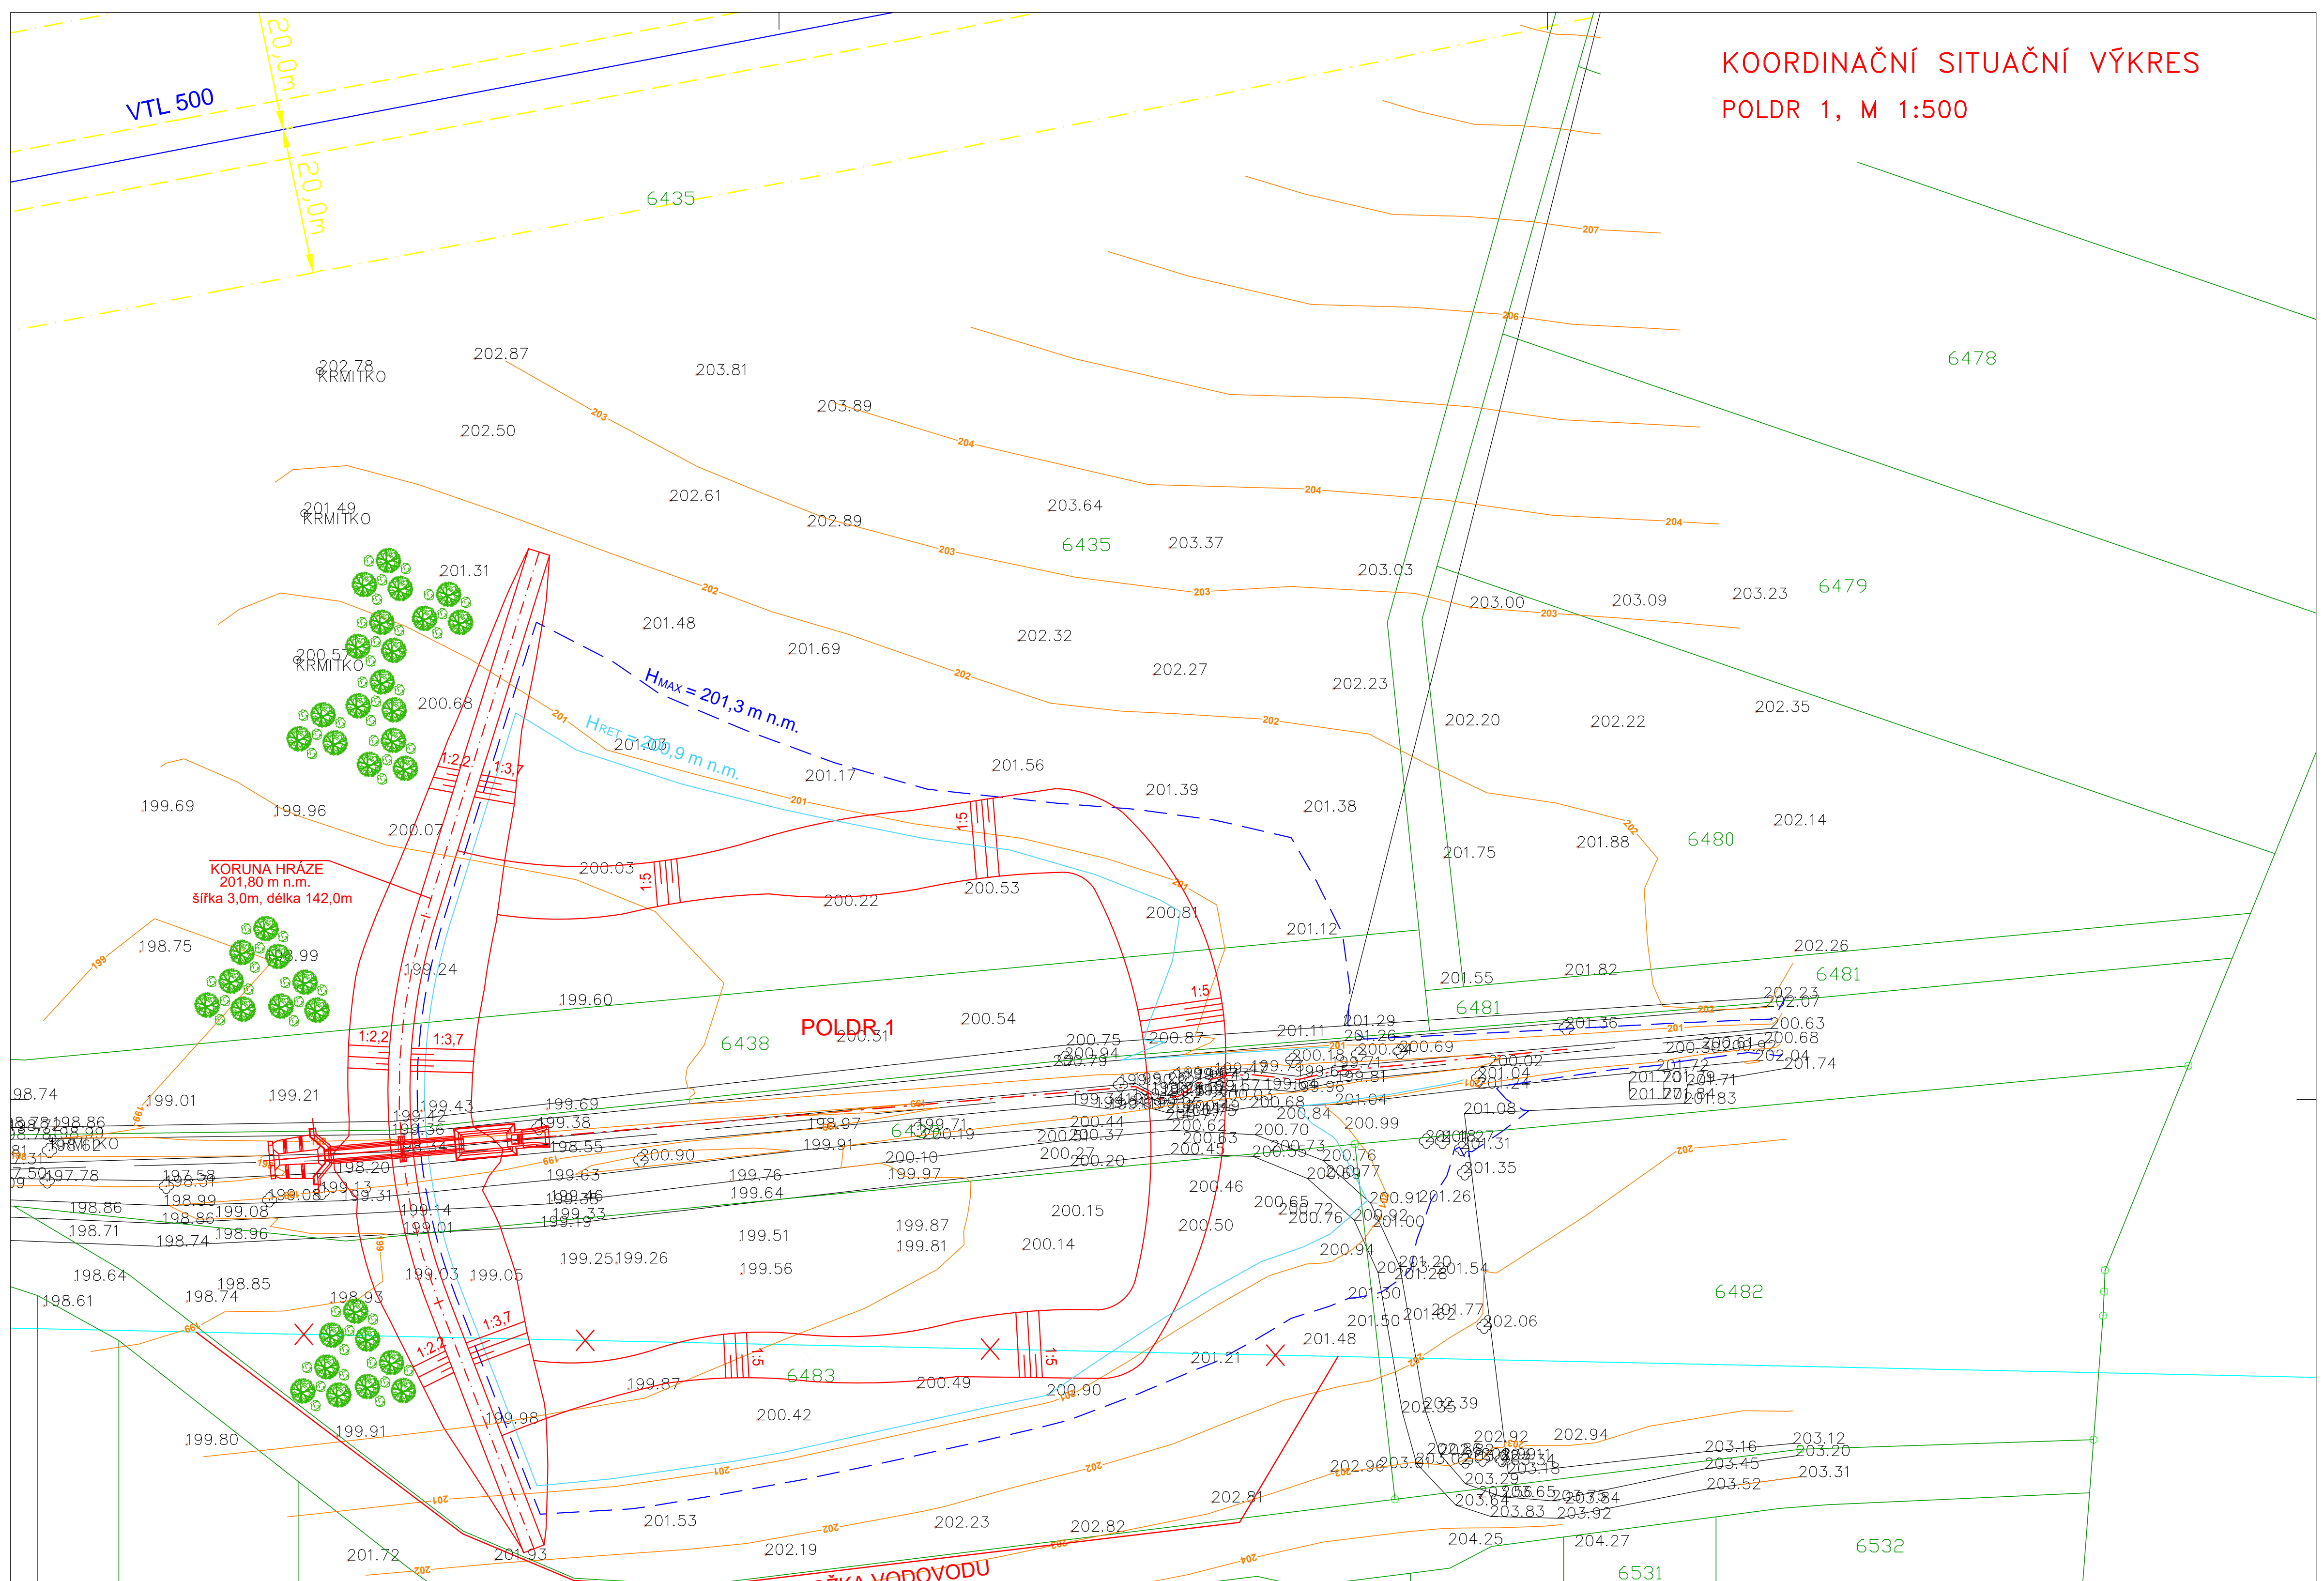

LEGENDA:

- NAVRHOVANÁ OPATŘENÍ
- VRSTEVNICE
- 1679 MAPA KN
- VaK Břeclav
- VEDENÍ VTL
- - - OP VTL
- VÝSADBA

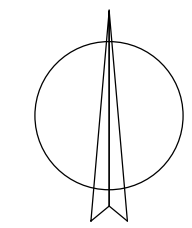

| | | | | | |
|-------------|---|------------------|---------------|-----------------|---------|
| VYPRACOVAL | | ZODP. PROJEKTANT | | VED. PROJEKTANT | |
| Ing. Lach | | Ing. Lach | | Ing. Hráček | |
| KRAJ | Jihomoravský | K.Ú. | Velké Němčice | ZAK.ČÍSLO | 04/23 |
| STAVEBNÍK | Obec Velké Němčice | | | DATUM | 02/2023 |
| STAVBA AKCE | Studie PP opatření na Křepickém potoce v k.ú. Velké Němčice | | | STUPEŇ | STUDIE |
| OBJEKT | | | | Poldr 1 | FORMÁT |
| OBSAH | KOORDINAČNÍ SITUAČNÍ VÝKRES | | | MĚŘÍTKO | 1:500 |
| | | | | PŘÍLOHA Č. | PARÉ Č. |
| | | | | B.1.3 | |

