


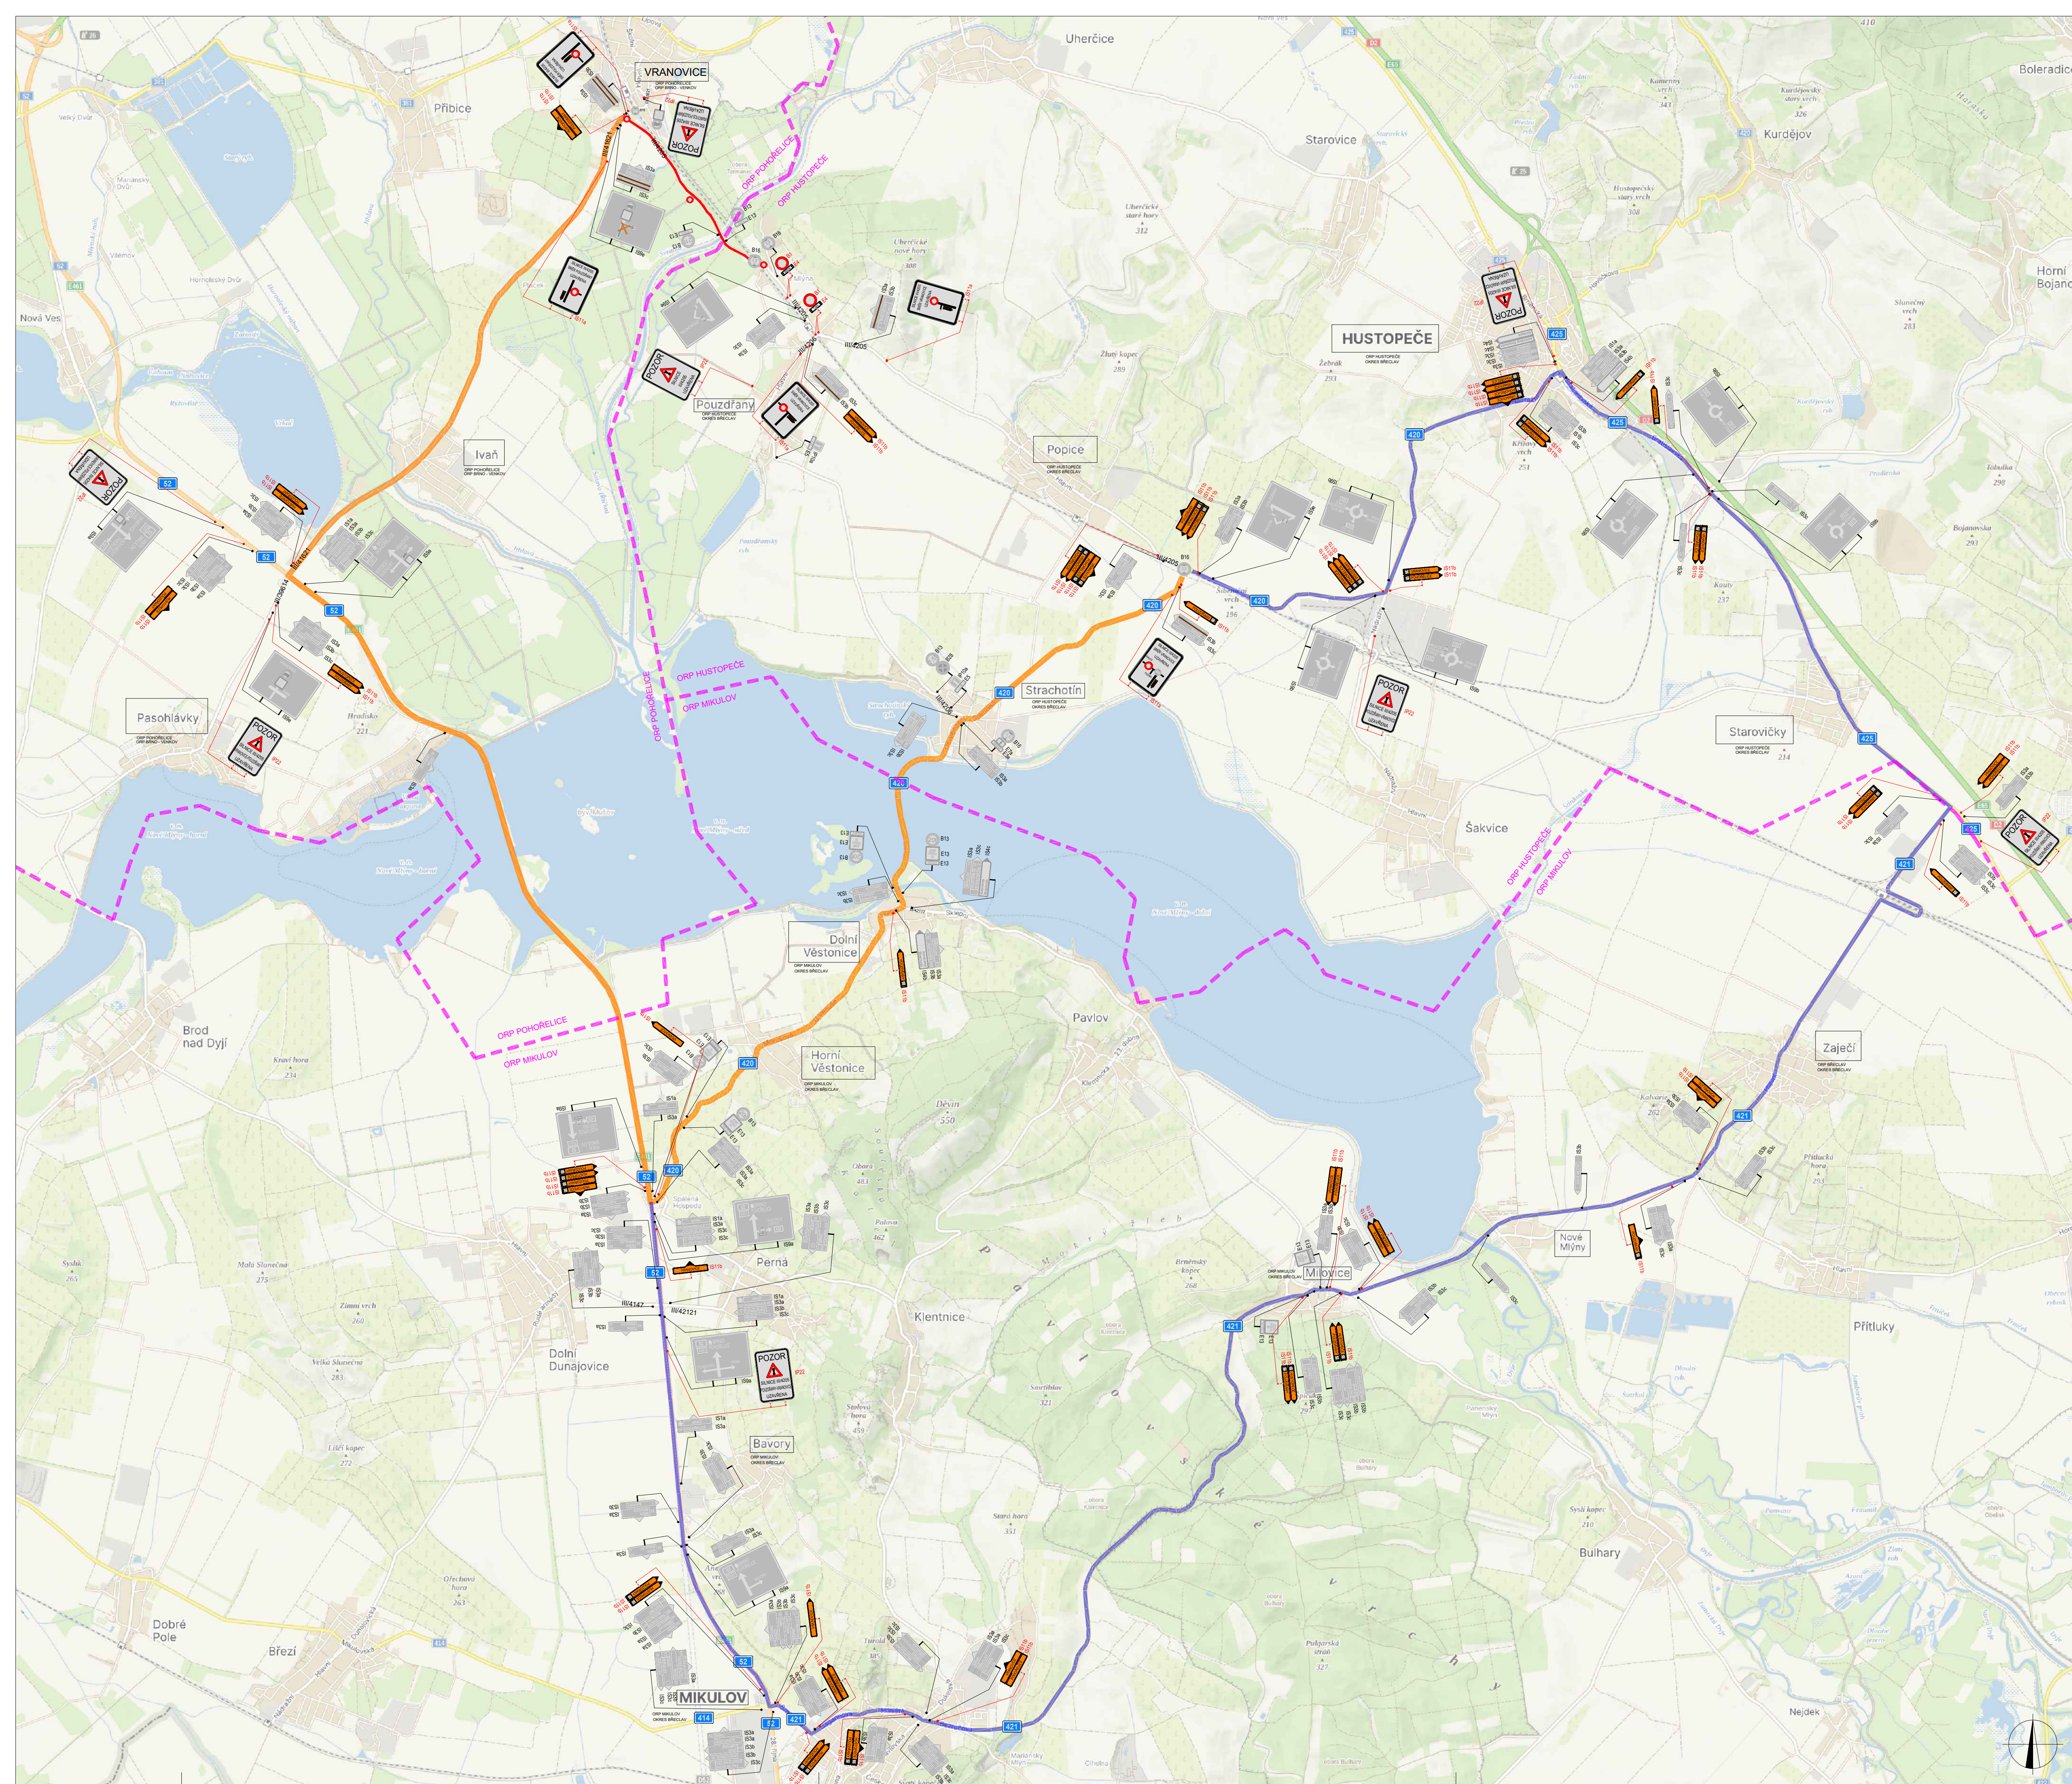

POLICIE ČESKÉ REPUBLIKY - KŘP		
PLATNOST TOHOTO VYJÁDRĚNÍ JE 1 ROK. V dne	SOUHLASÍME S PDZ, ZUK, ZUAVÍRKOU A OBJÍZDNOU TRASOU. V dne	SOUHLASÍME S PDZ, ZUK, ZUAVÍRKOU A OBJÍZDNOU TRASOU. V dne
SITUACE ŠIRŠÍCH VZTAHŮ		
LEGENDA		
P6 TRVALÉ SVISLÉ DOPRAVNÍ ZNAČENÍ		
P6 DOČASNÉ ZNEPLATNĚNÉ DOPRAVNÍ ZNAČENÍ		
P6 NAVRŽENÉ PŘECHODNÉ DOPRAVNÍ ZNAČENÍ		
OBJÍZDNÁ TRASA DO 3,5m		
OBJÍZDNÁ TRASA NAD 3,5m		
UZÁVORKA KOMUNIKACE		
Použití dopravního značení bude v základní velikosti a v reflexním provedení II.1. K sestavě dopravního značení bylo využito TP 45 Zásady pro dopravní značení na pozemních komunikacích, TP 66 Zásady pro označování pracovních míst na pozemních komunikacích, II. vydání		
VYPRACOVAL: Kateřina Sofková, DiS.		DoZBos s.r.o. Průmyslová 12 680 01 Boskovice E-mail: dozbos@dozbos.cz www.dozbos.cz
KONTROLOVAL: Ing. Mgr. Josef Janík		
NÁZEV AKCE: III/4205 POUZDRŮANY - VRANOVICE		DATUM: 09/2023
NÁZEV PŘÍLOHY: SITUACE DOPRAVNĚ-INŽENÝRSKÝCH OPATŘENÍ		FORMÁT: 900 X 594
OBSAH: OBJÍZDNÁ TRASA		ČÍSLO ŽAKAZKY:
		ČÍSLO PŘÍLOHY: 2