

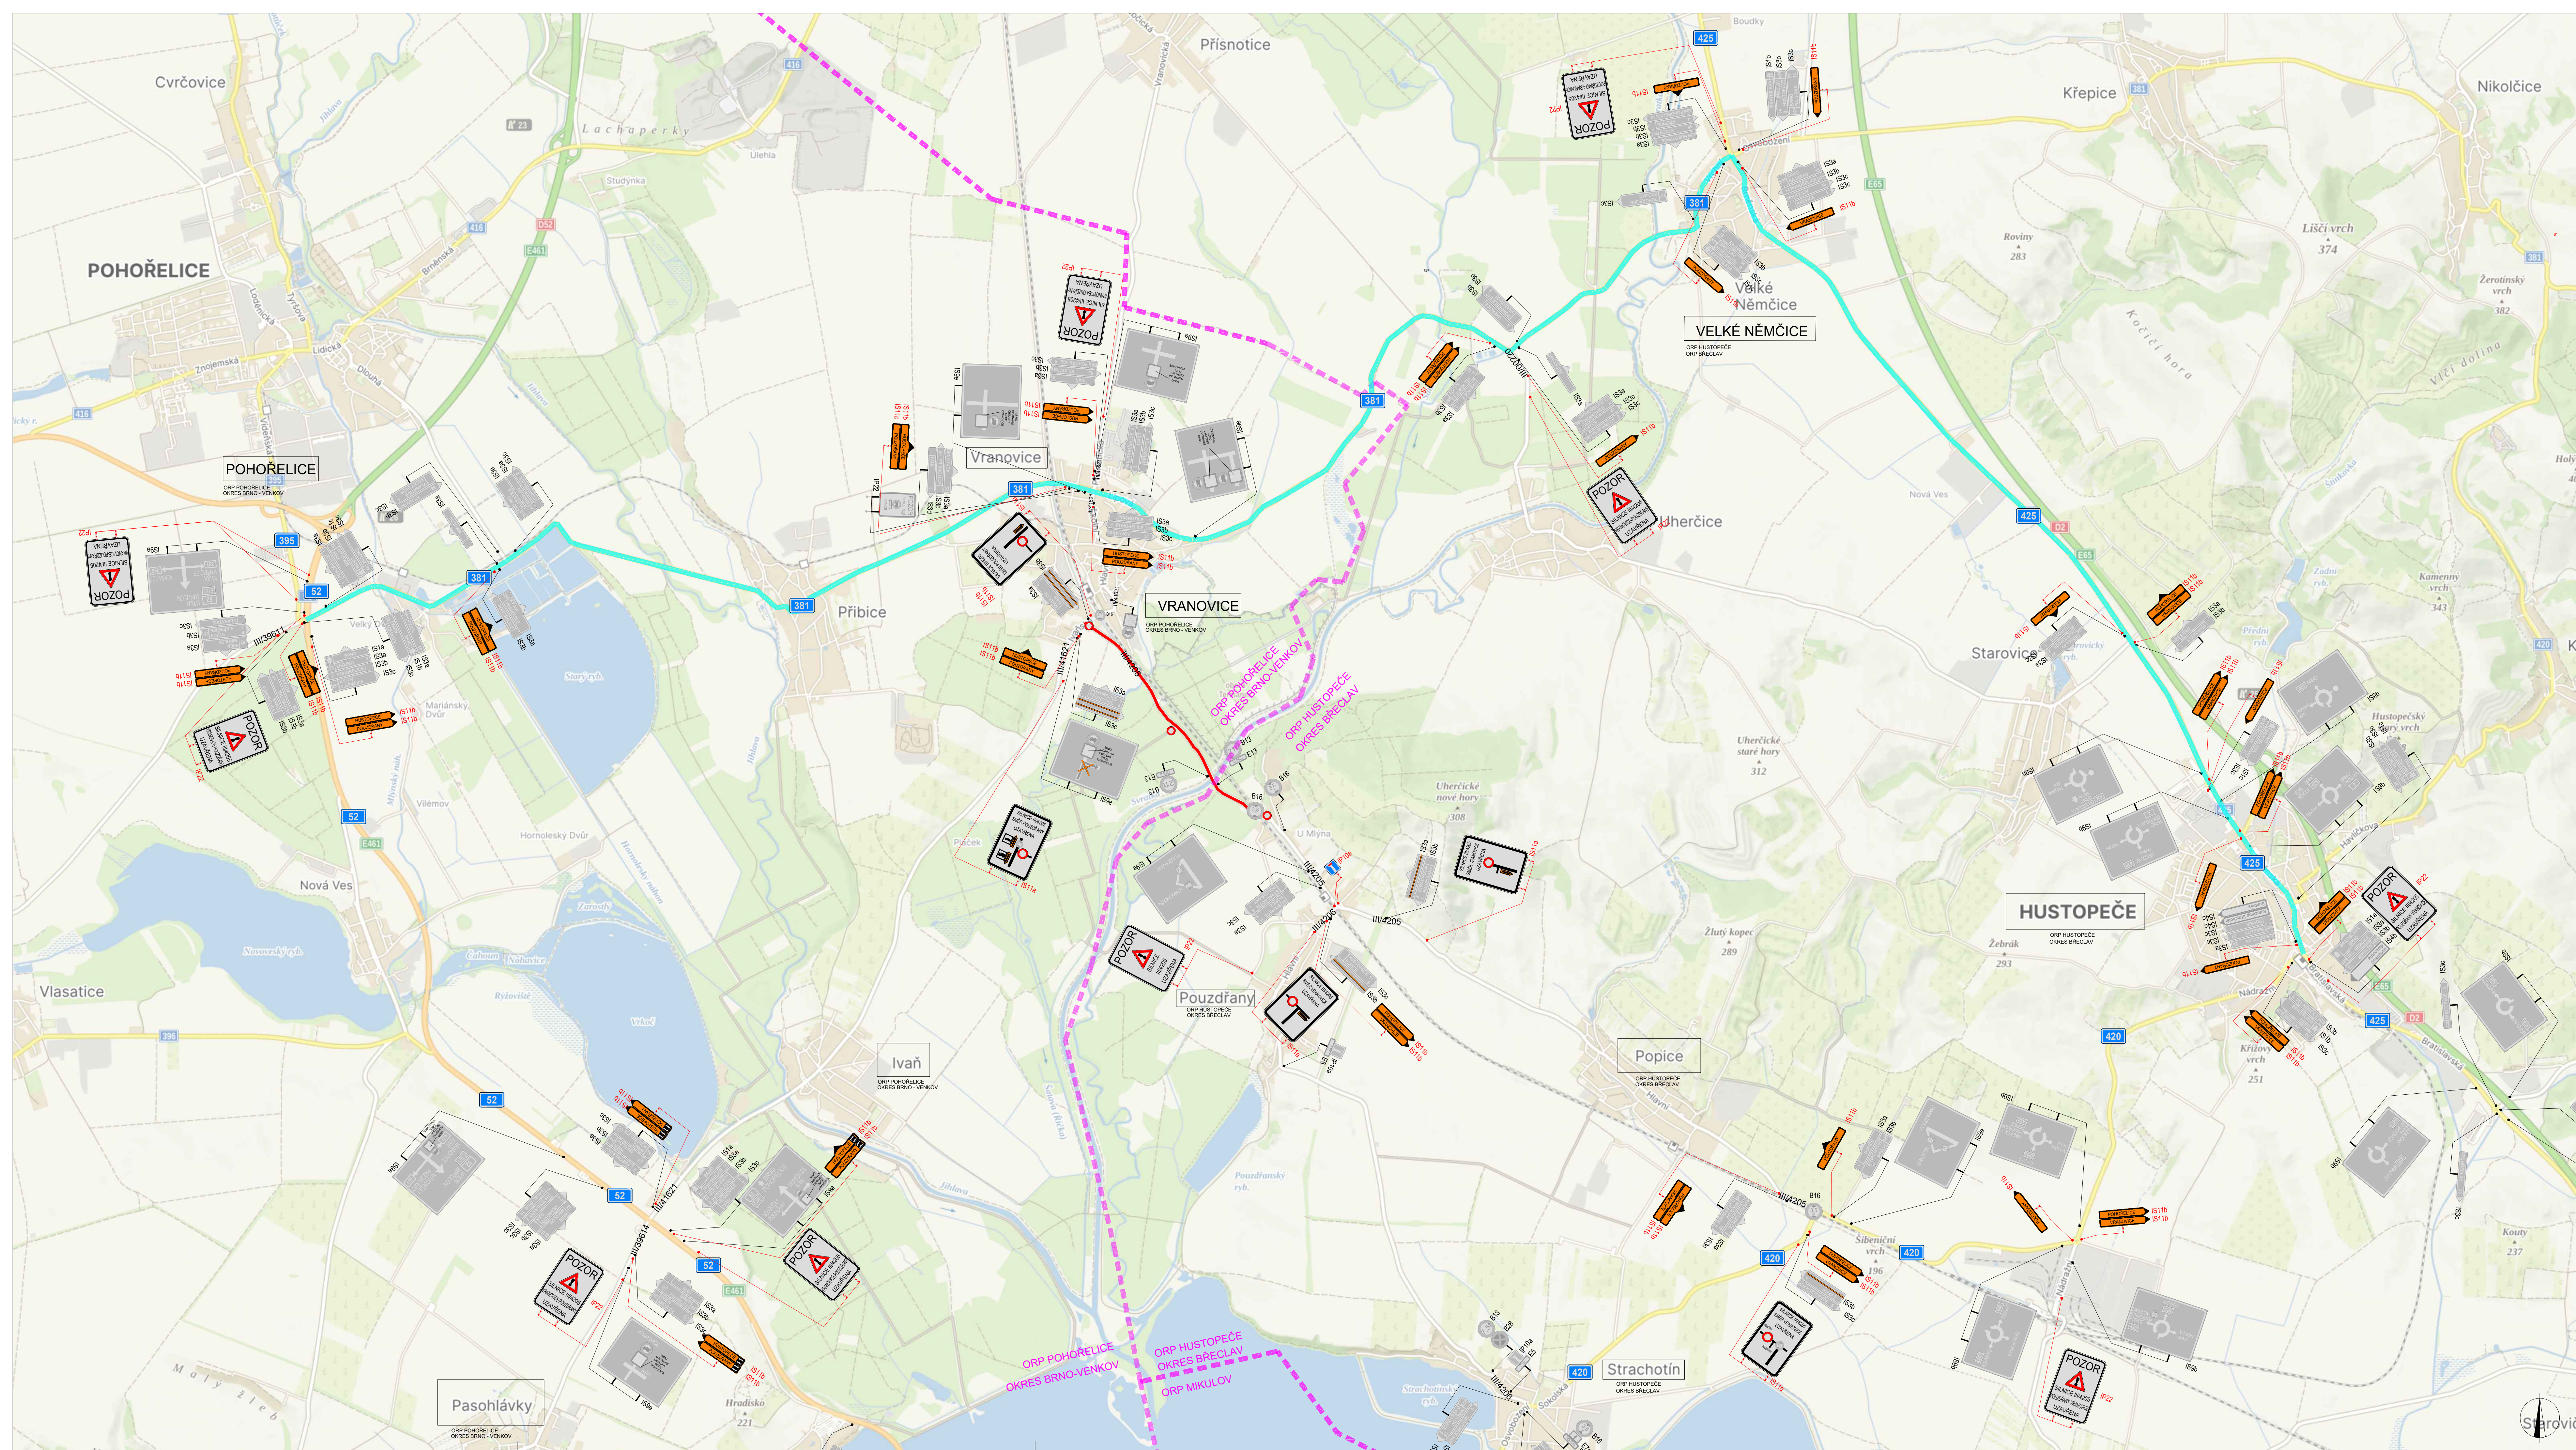


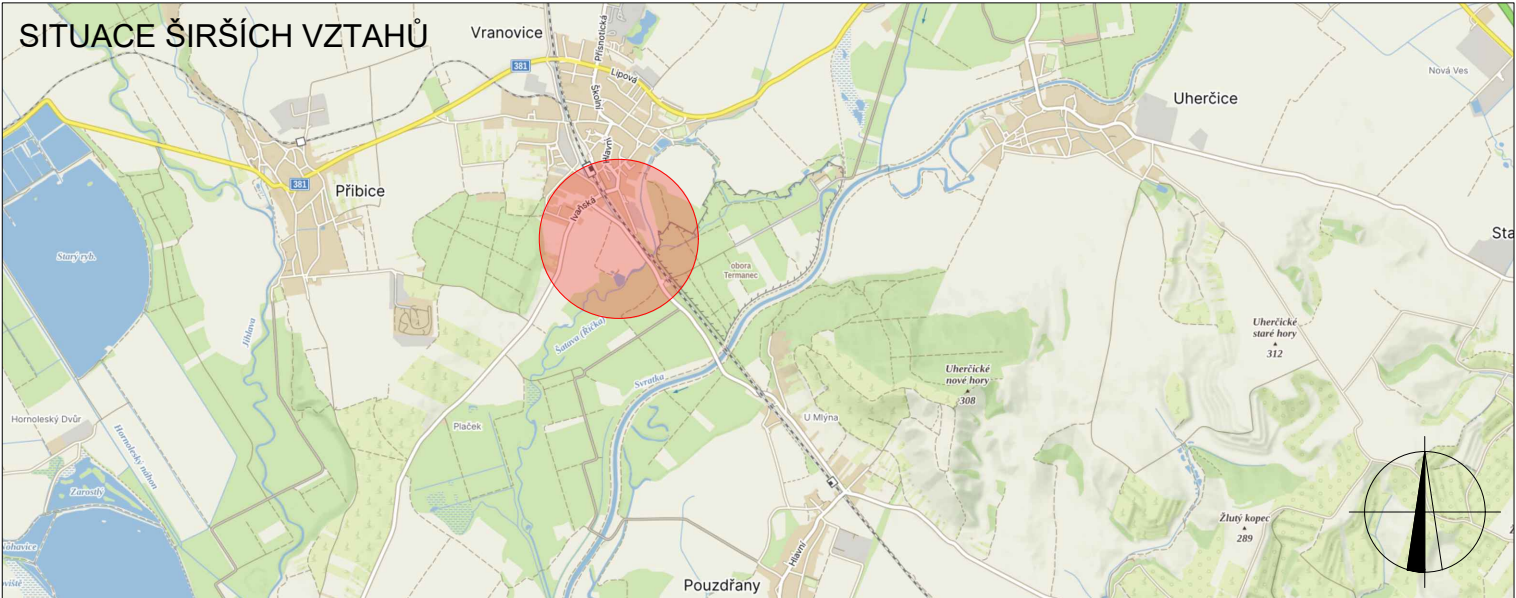

POLICIE ČESKÉ REPUBLIKY - KRP		
PLATNOST TOTOHO VYJÁDRĚNÍ JE 1 ROK. V dne		
SOUHLASÍME S PDZ, ZLJK, UZAVÍRKO A OBJEZDOU TRASOU. V dne		SOUHLASÍME S PDZ, ZLJK, UZAVÍRKO A OBJEZDOU TRASOU. V dne

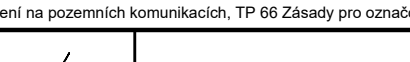

- LEGENDA
- P6 TRVALÉ SVISLÉ DOPRAVNÍ ZNAČENÍ
 - ✕ P6 DOČASNÉ ZNEPLATNĚNÉ TRVALÉ DOPRAVNÍ ZNAČENÍ
 - P6 NAVRŽENÉ PŘECHODNÉ DOPRAVNÍ ZNAČENÍ
 - OBJEZDNÁ TRASA
 - UZAVÍRKA KOMUNIKACE

Použití dopravního značení bude v základní úskokosti a v referenčním provedení II.1. K doplnění dopravního značení byly využity TP 62 Znaků pro dopravní rozšíření na pozemních komunikacích, TP 62 Znaků pro označování pracovních míst na pozemních komunikacích, II. vydání.		DoZBos e.o. Průmyslová 12 680 01 Boskovice E-mail: dotazy@dozbos.cz www.dozbos.cz			
VYPRACOVANÁ:	Kateřina Šofková, DiS.				
KONTROLOVAL:	Ing. Mgr. Josef Janík				
NAZEV AKCE:	III/4205 POUZDŘANY - VRANOVICE			DATUM:	1260 X 594
NAZEV PŘÍLOHY:	SITUACE DOPRAVNĚ-INŽENÝRSKÝCH OPATŘENÍ			FORMAT:	09/2023
DESÁN:	OBJEZDNÁ TRASA			ČÍSLO ZNAČKY:	
			ČÍSLO PŘÍLOHY:	2.2	